

DUMITRU VLAD

INSTALATOR AUTORIZAT GAZE NATURALE

TIP: PGD

Legitimatie Nr. 204170034

Perioada de valabilitate:

08.04.2022 - 07.04.2027

Legenda:



Zona studiata



CPL CONCORDIA Filiala Cluj România
Str. Siretului, nr. 24, Cluj-Napoca, 400598
Tel. 0264/704790, Fax 0264/207981 J12/1801/2002,
RO 14895720, cpl.cluj@cplconcordia.ro

Beneficiar: CPL Concordia Filiala Cluj România
Investiție: Interconectare sistem de distribuție în vederea preluării rețelelor de distribuție gaze naturale de la alt operator al sistemului de distribuție (Delgaz Grid SA), în Mintiu Gherlii, jud. Cluj
Amplasament: loc. Mintiu Gherlii, DJ172F - str. Morii, com. Mintiu Gherlii, jud. Cluj

Proiect nr.
708/2024

FAZA
P.T.+D.E.

Șef PR. Specialit. ing. Vlad DUMITRU

PROIECTAT ing. Vlad DUMITRU

DESENAT ing. Vlad DUMITRU

Verificat intern

Scara
1:10.000

Data
Octombrie 2024

SPECIALITATEA: INSTALAȚII GAZE NATURALE

NUME PLANȘĂ:

PLAN DE INCADRARE ÎN ZONA

REVIZIA: 0 - ÎNLOCUIEȘTE PLANȘA NR. :-

Planșa nr.

01-1

02-2

02-3

02-1

DUMITRU VLAD

INSTALATOR AUTORIZAT GAZE NATURALE

TIP: PGD

Legitimatie Nr. 204170034

Perioada de valabilitate:

08.04.2022 - 07.04.2027




CPL CONCORDIA Filiala Cluj România
Str. Siretului, nr. 24, Cluj-Napoca, 400598
Tel. 0264/704790, Fax 0264/207981 J12/1801/2002,
RO 14895720, cpl.cluj@cplconcordia.ro


Beneficiar: CPL Concordia Filiala Cluj România
Investiție: Interconectare sistem de distribuție în vederea preluării rețelelor de distribuție gaze naturale de la alt operator al sistemului de distribuție (Delgaz Grid SA), în Mintiu Gherlii, jud. Cluj
Amplasament: loc. Mintiu Gherlii, DJ172F - str. Morii, com. Mintiu Gherlii, jud. Cluj


Proiect nr.
708/2024

FAZA
P.T.+D.E.

Șef PR. Specialit.	ing. Vlad DUMITRU		Scara	SPECIALITATEA: INSTALAȚII GAZE NATURALE	Planșa nr. 01-2
PROIECTAT	ing. Vlad DUMITRU		-	NUME PLANȘĂ:	
DESENAT	ing. Vlad DUMITRU		Data	PLAN RACORDARE PLANSE	
Verificat intern			Octombrie 2024	REVIZIA: 0 - ÎNLOCUIEȘTE PLANȘA NR. :-	

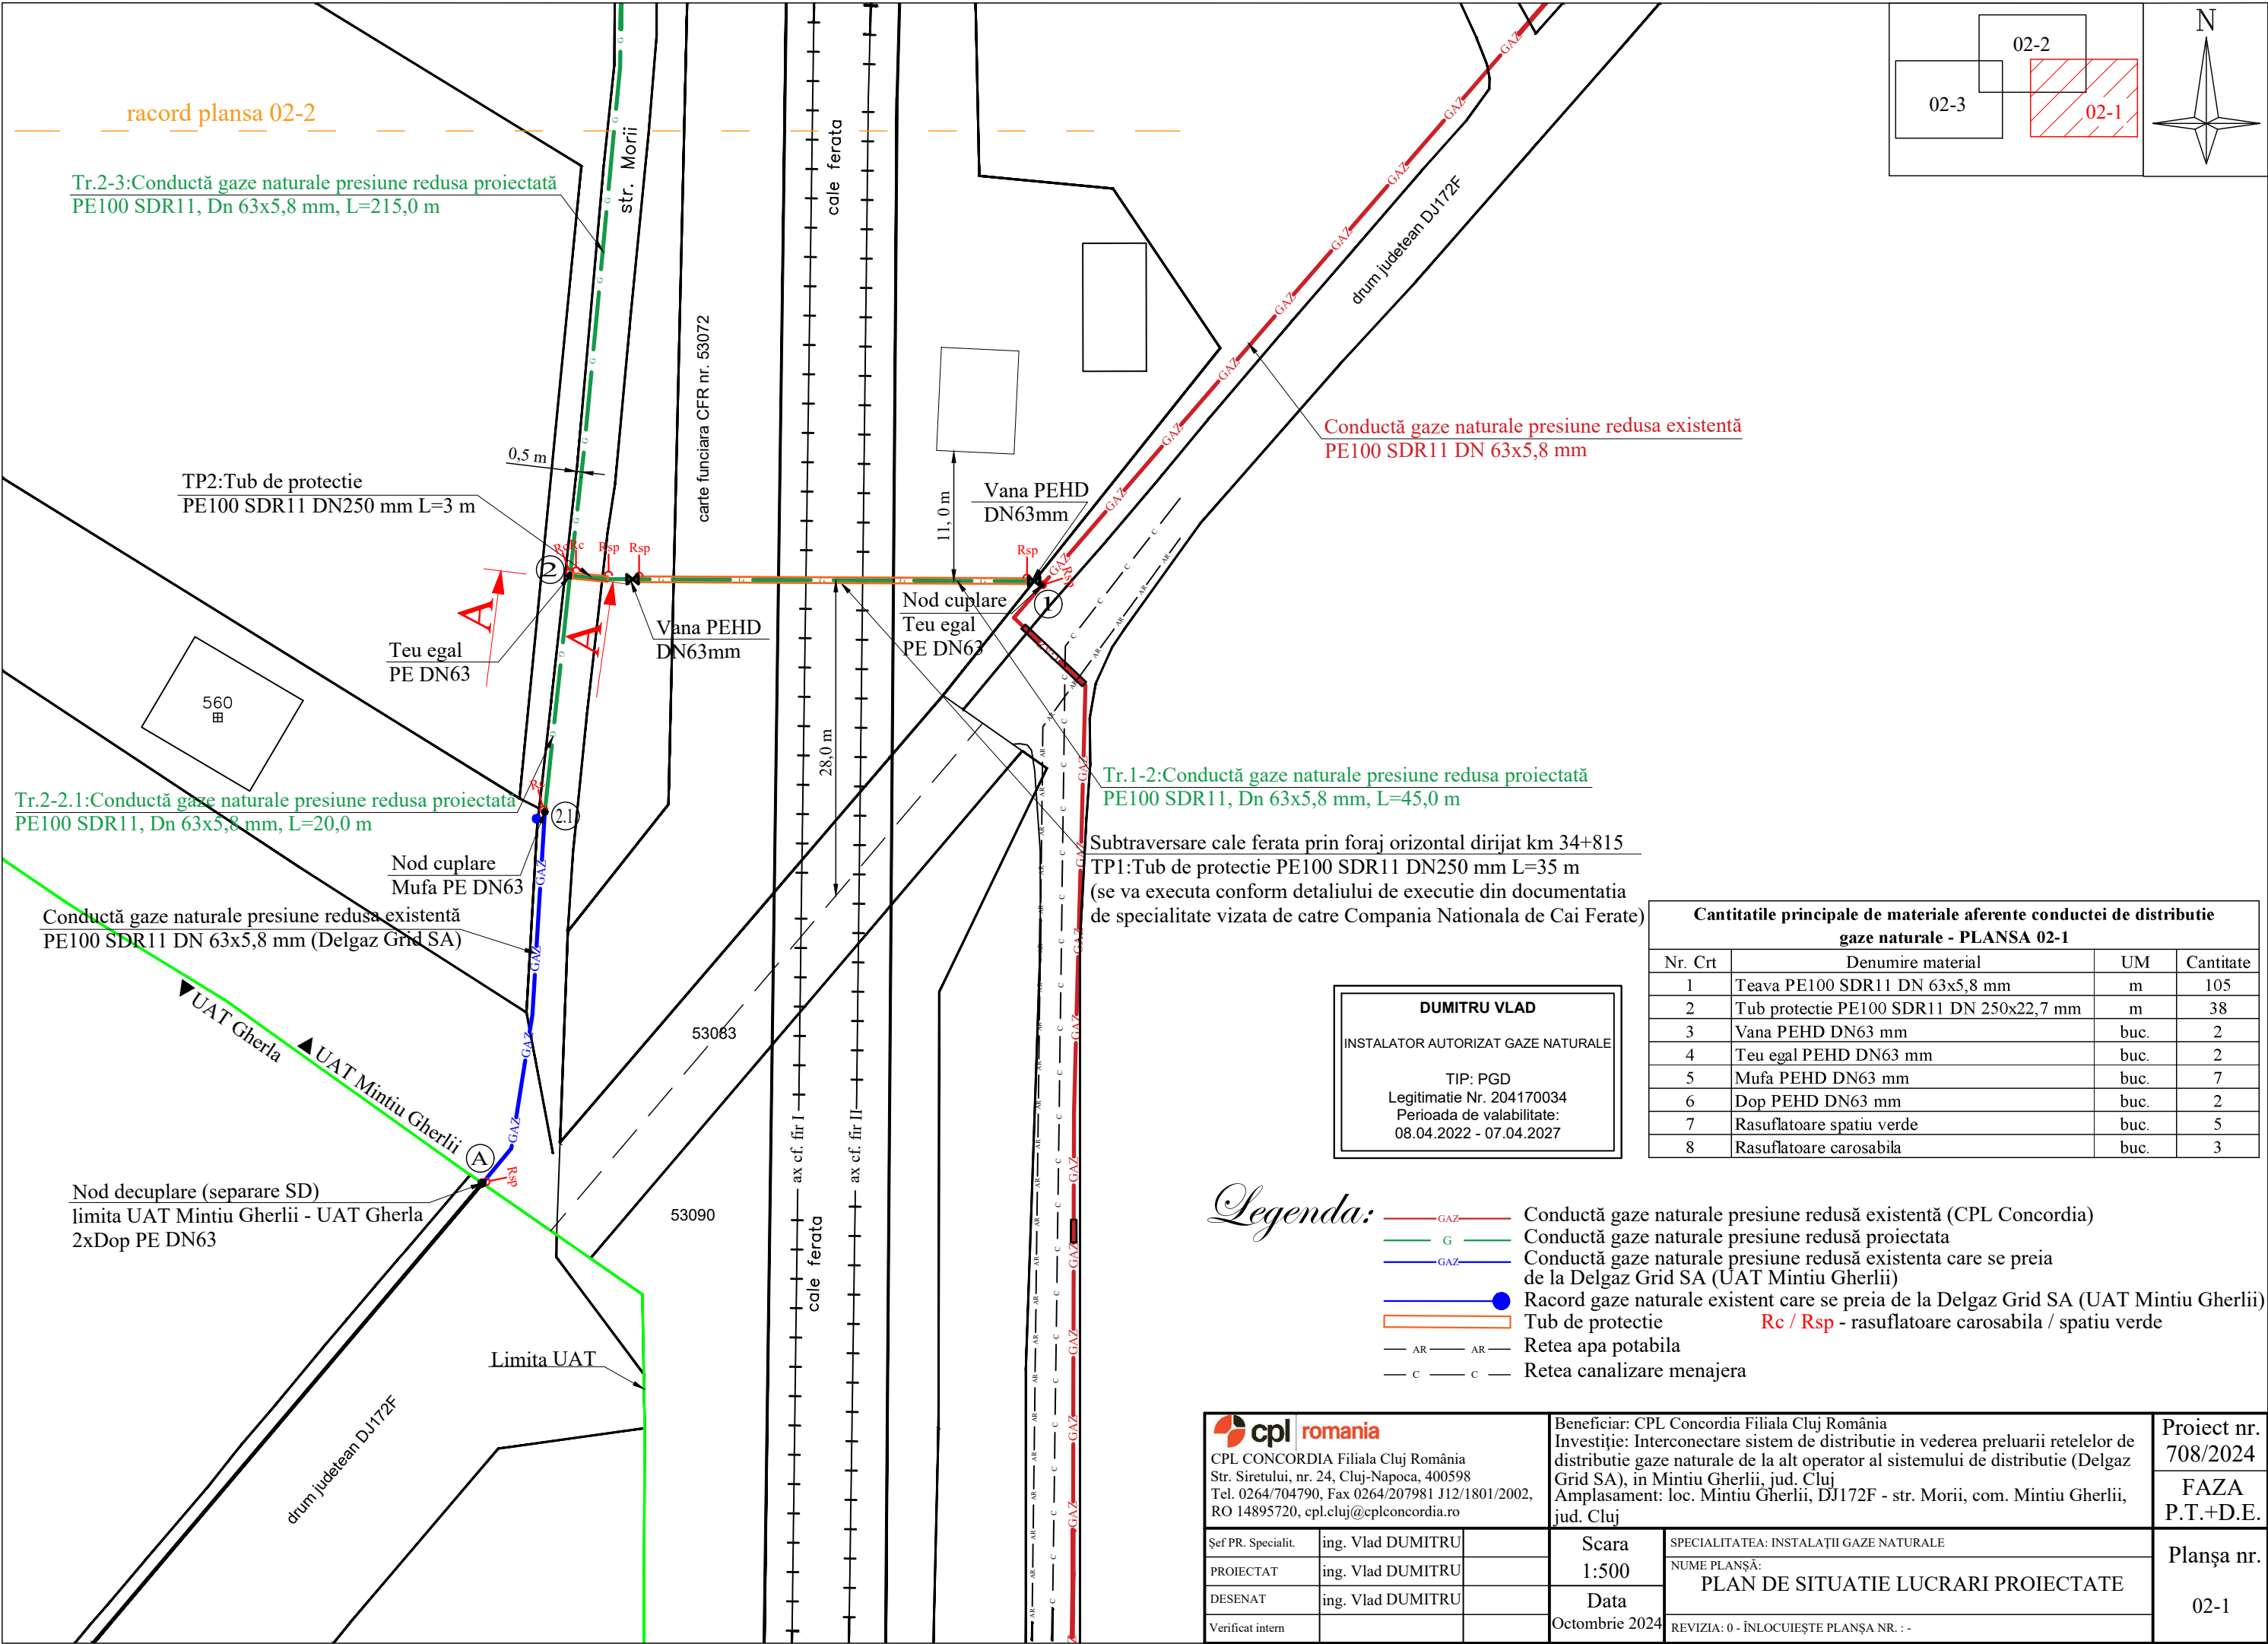

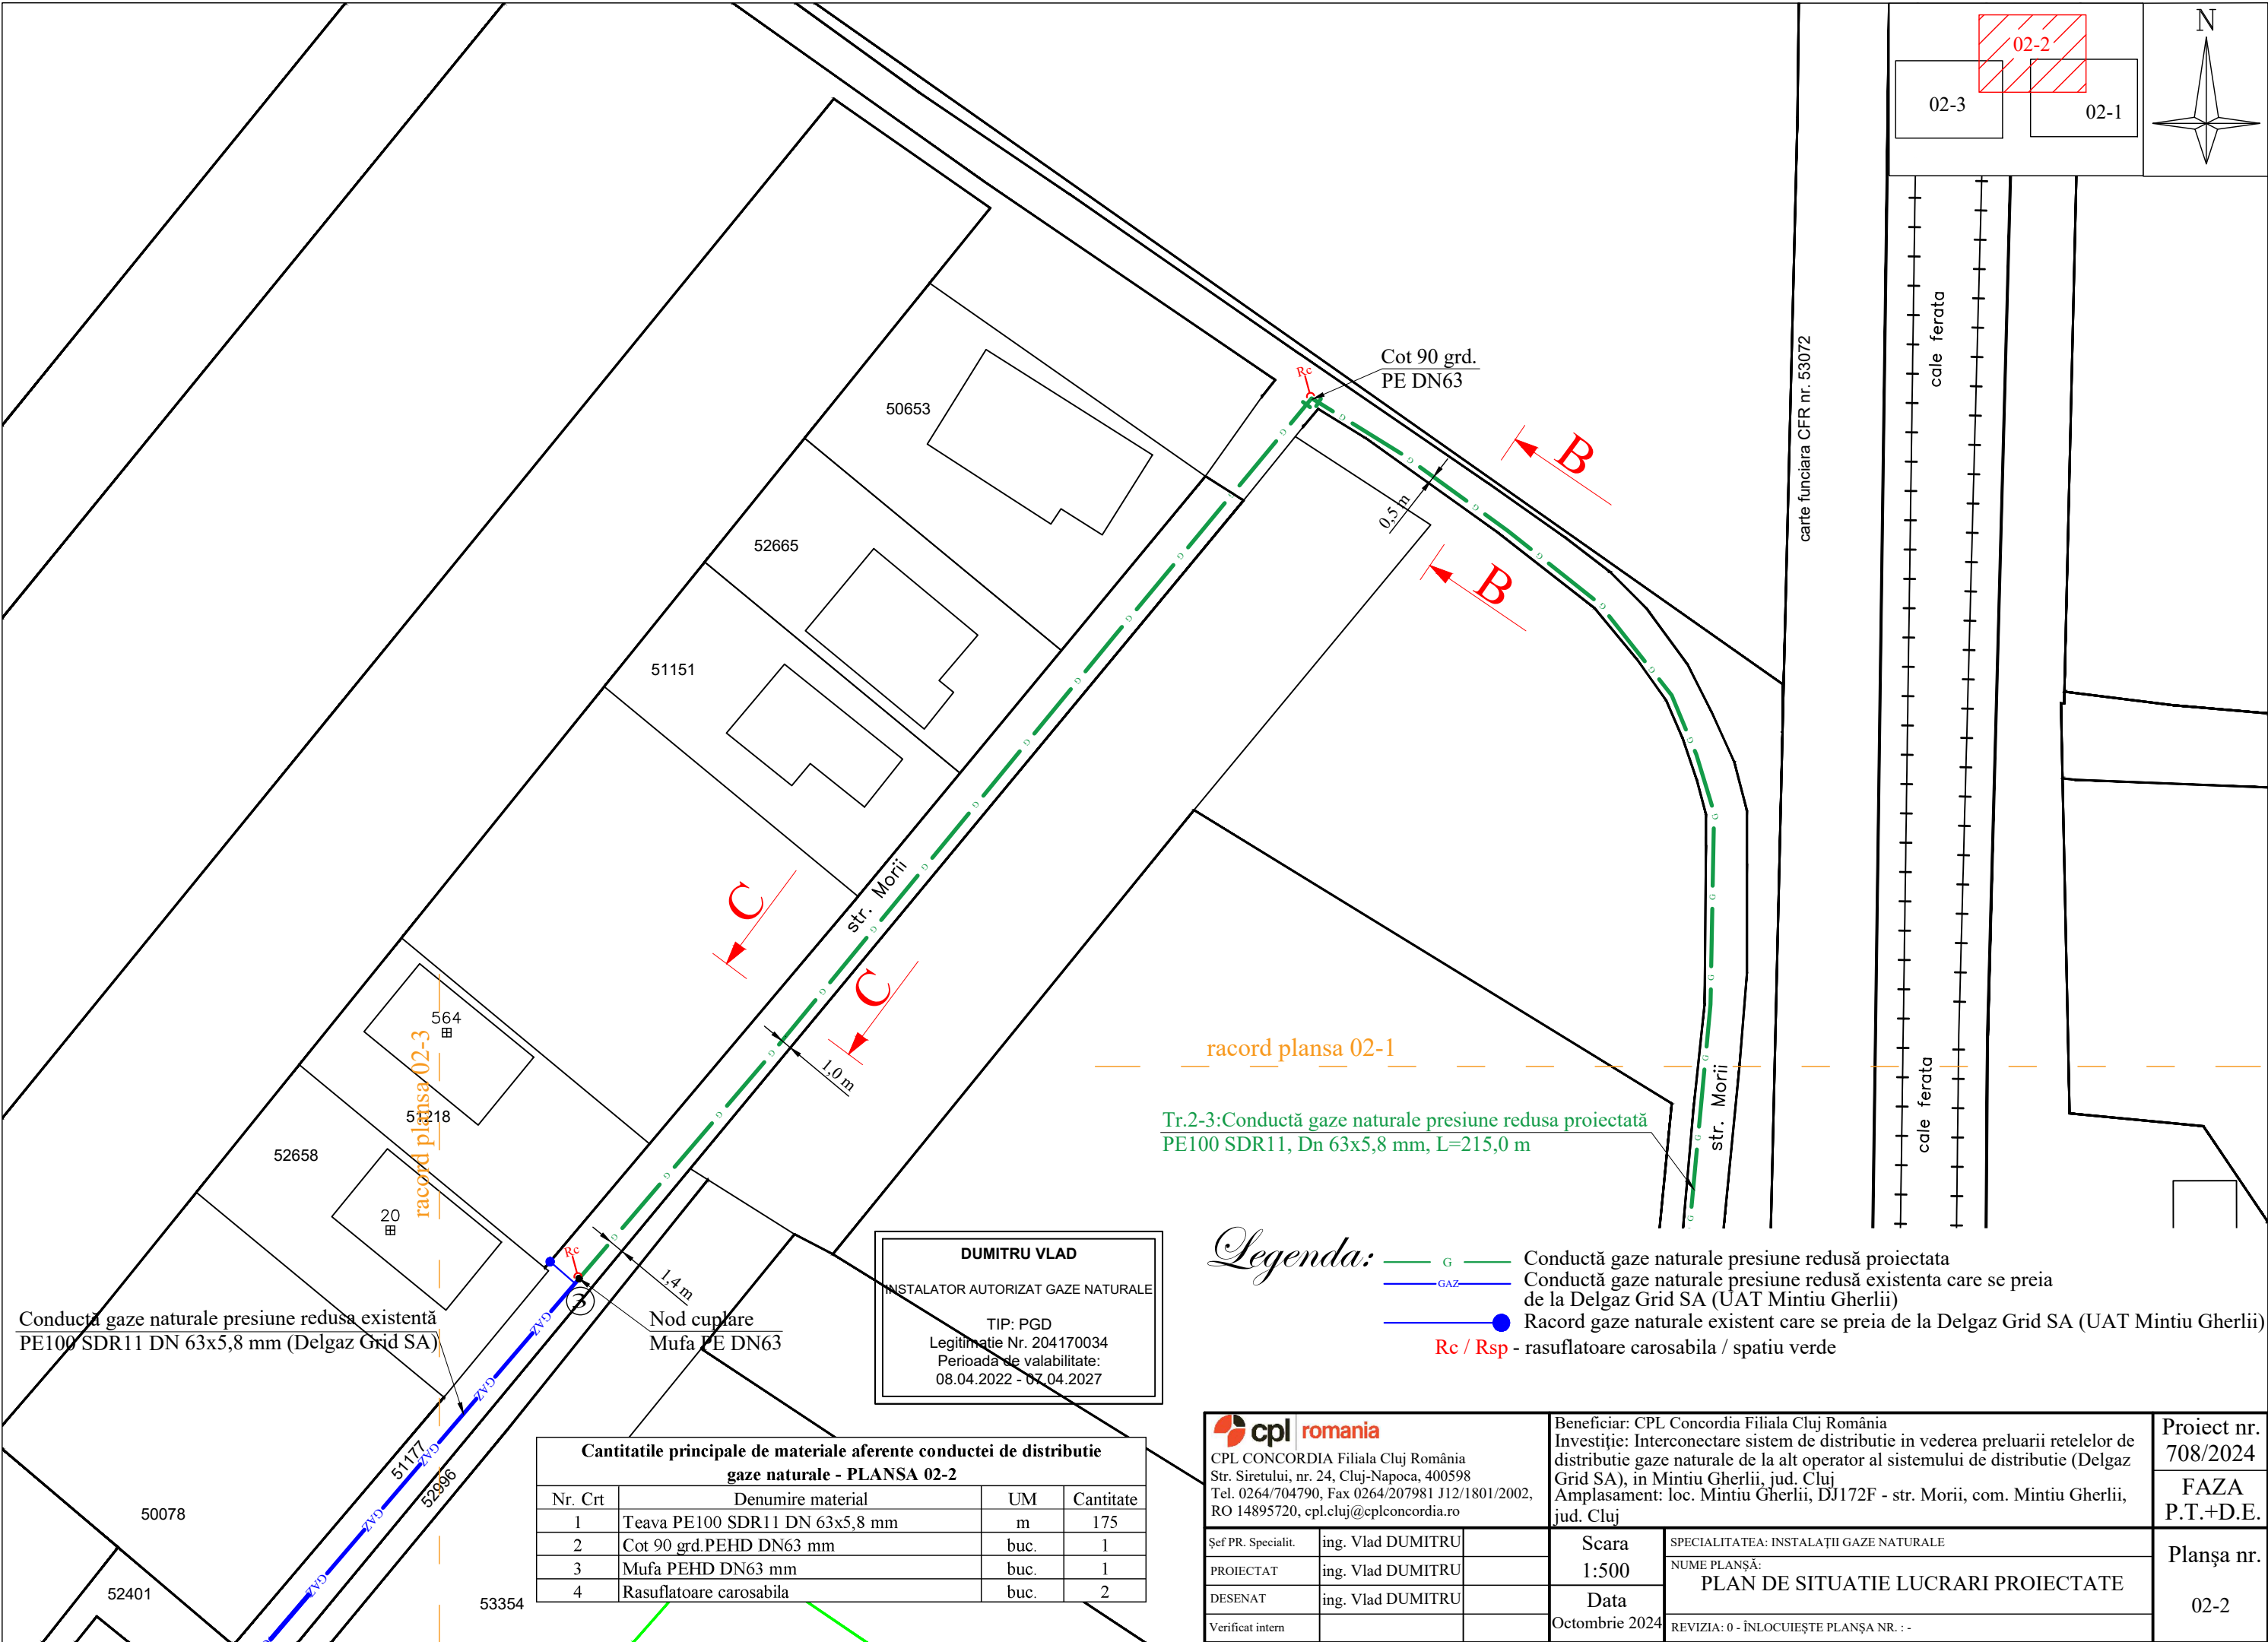

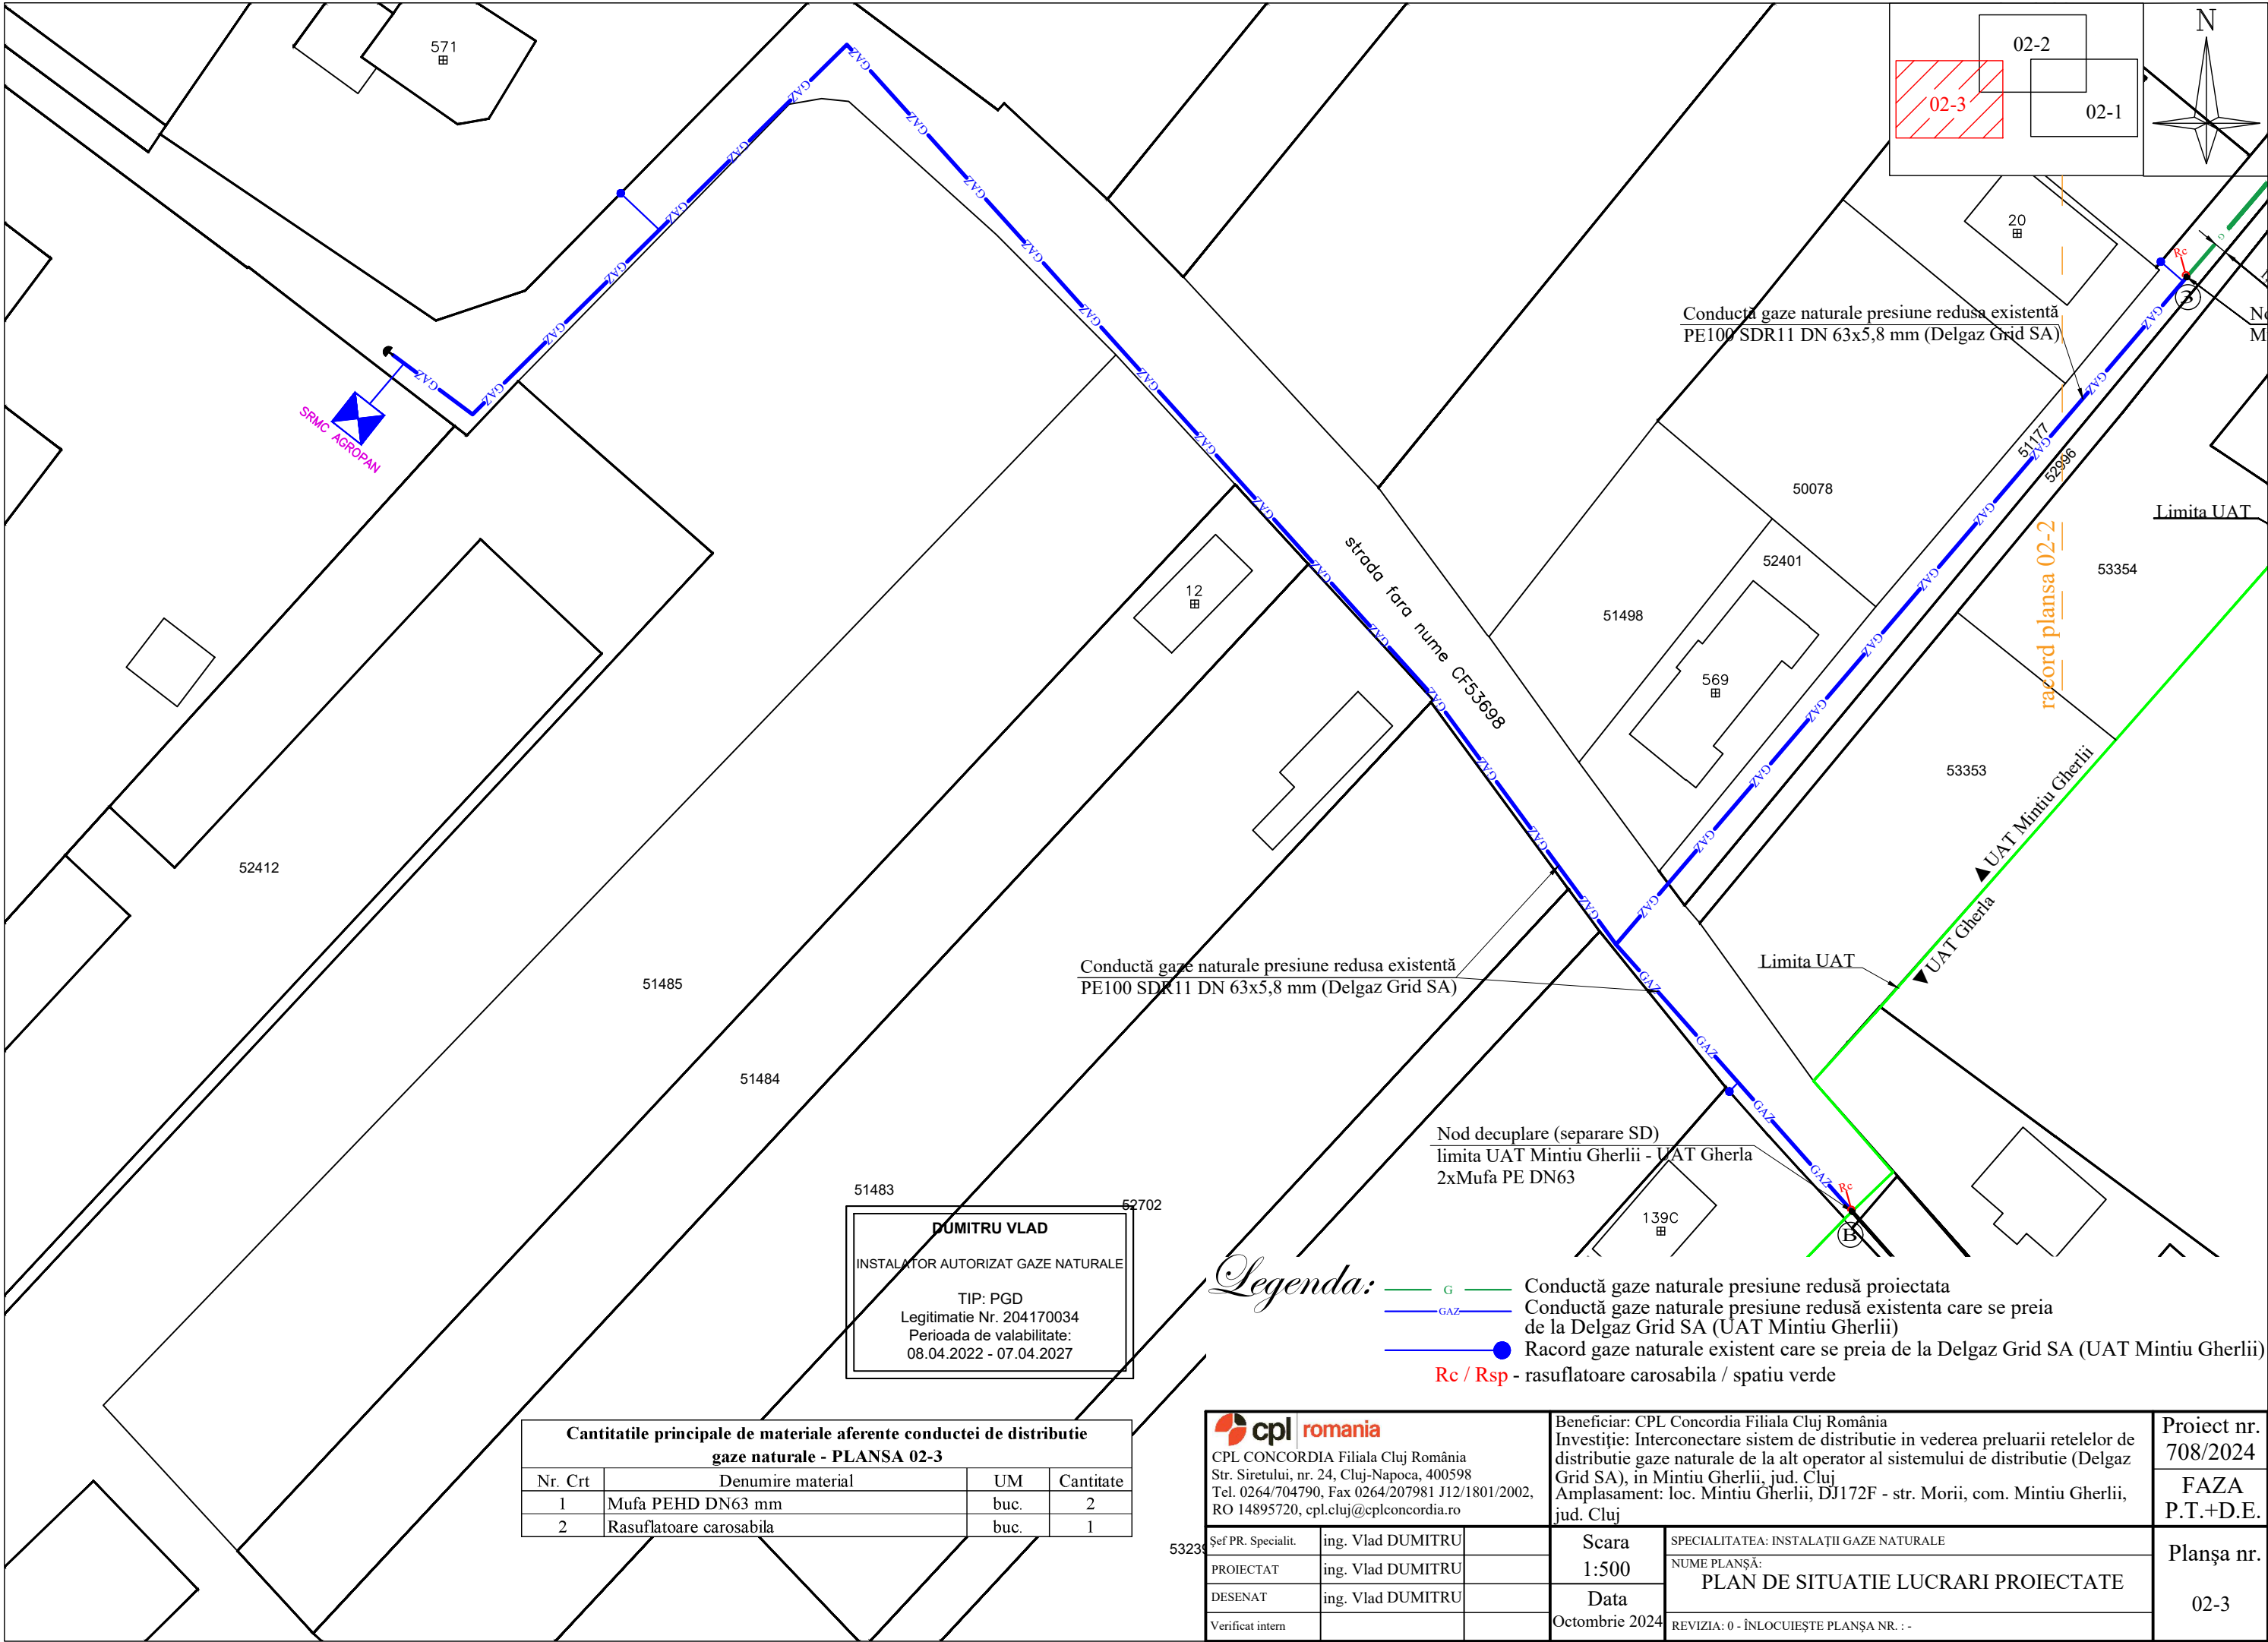

Cantitatile principale de materiale aferente conductei de distributie gaze naturale - PLANSA 02-3			
Nr. Crt	Denumire material	UM	Cantitate
1	Mufa PEHD DN63 mm	buc.	2
2	Rasuflatoare carosabila	buc.	1

DUMITRU VLAD

INSTALATOR AUTORIZAT GAZE NATURALE

TIP: PGD

Legitimatie Nr. 204170034

Perioada de valabilitate:

08.04.2022 - 07.04.2027

Legenda:

G

Conductă gaze naturale presiune redusă proiectata

GAZ

Conductă gaze naturale presiune redusă existenta care se preia de la Delgaz Grid SA (UAT Mintiu Gherlii)

Racord gaze naturale existent care se preia de la Delgaz Grid SA (UAT Mintiu Gherlii)

Rc / Rsp

- rasuflatoare carosabila / spatiu verde

cpl

romania

CPL CONCORDIA Filiala Cluj România
Str. Siretului, nr. 24, Cluj-Napoca, 400598
Tel. 0264/704790, Fax 0264/207981 J12/1801/2002,
RO 14895720, cpl.cluj@cplconcordia.ro

Beneficiar: CPL Concordia Filiala Cluj România

Investiție: Interconectare sistem de distributie in vederea preluarii rețelilor de distributie gaze naturale de la alt operator al sistemului de distributie (Delgaz Grid SA), in Mintiu Gherlii, jud. Cluj

Amplasament: loc. Mintiu Gherlii, DJ172F - str. Morii, com. Mintiu Gherlii, jud. Cluj

Proiect nr. 708/2024

FAZA P.T.+D.E.

Planșa nr. 02-3

Șef PR. Specialit.

ing. Vlad DUMITRU

PROIECTAT

ing. Vlad DUMITRU

DESENAT

ing. Vlad DUMITRU

Verificat intern

Scara 1:500

Data

Octombrie 2024


SPECIALITATEA: INSTALAȚII GAZE NATURALE

NUME PLANȘĂ:

PLAN DE SITUATIE LUCRARI PROIECTATE

REVIZIA: 0 - ÎNLOCUIEȘTE PLANȘA NR. :-



DETALIU CUPLARE NOD 1

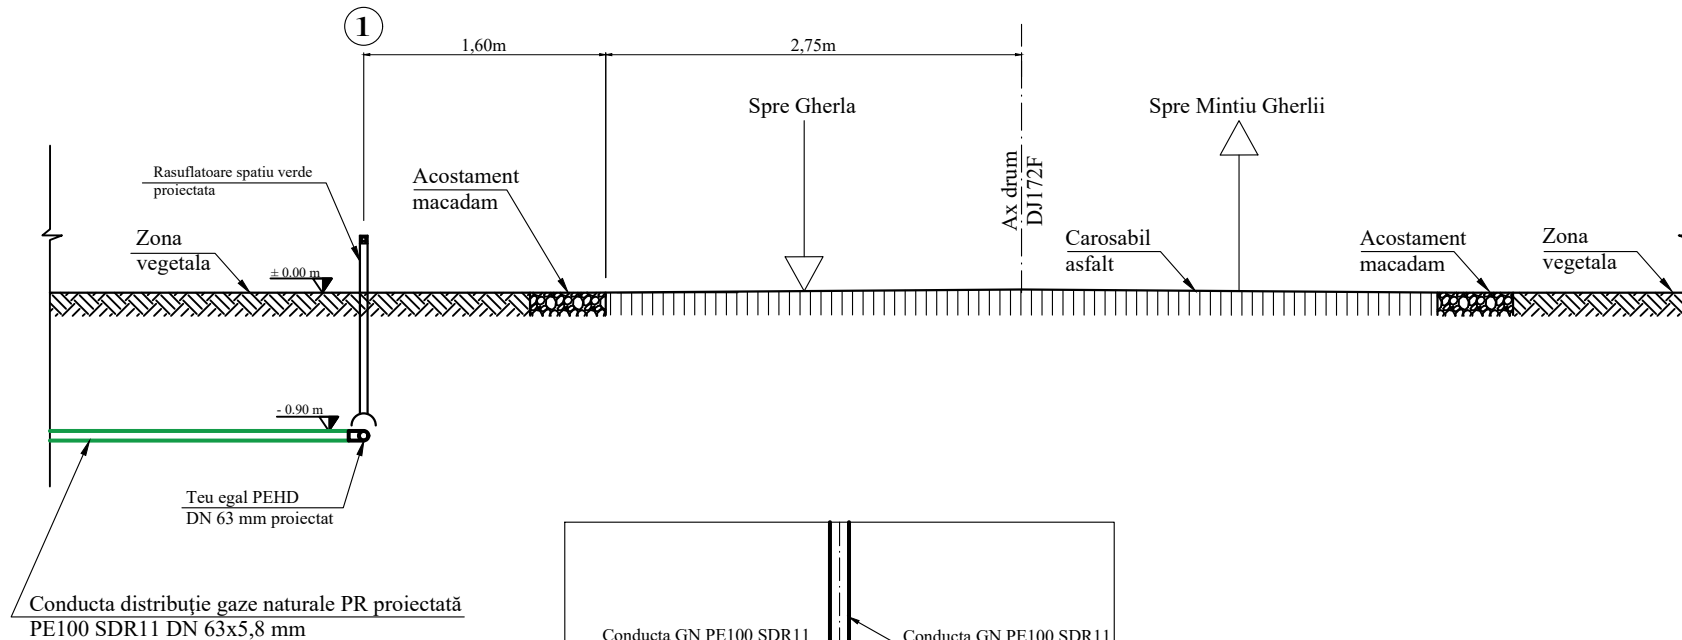

DUMITRU VLAD
 INSTALATOR AUTORIZAT GAZE NATURALE
 TIP: PGD
 Legitimatie Nr. 204170034
 Perioada de valabilitate:
 08.04.2022 - 07.04.2027

CPL CONCORDIA Filiala Cluj România Str. Siretului, nr. 24, Cluj-Napoca, 400598 Tel. 0264/704790, Fax 0264/207981 J12/1801/2002, RO 14895720, cpl.cluj@cplconcordia.ro			Beneficiar: CPL Concordia Filiala Cluj România Investiție: Interconectare sistem de distribuție în vederea preluării rețelelor de distribuție gaze naturale de la alt operator al sistemului de distribuție (Delgaz Grid SA), în Mintiu Gherlii, jud. Cluj Amplasament: loc. Mintiu Gherlii, DJ172F - str. Morii, com. Mintiu Gherlii, jud. Cluj		Proiect nr. 708/2024
Șef PR. Specialit. ing. Vlad DUMITRU PROIECTAT ing. Vlad DUMITRU DESENAT ing. Vlad DUMITRU Verificat intern			SPECIALITATEA: INSTALAȚII GAZE NATURALE NUME PLANȘĂ: DETALIU CUPLARE NOD 1 REVIZIA: 0 - ÎNLOCUIEȘTE PLANȘA NR. :-		FAZA P.T.+D.E. Planșa nr. 03-1
			Scara 1:50 Data Octombrie 2024		


SECTIUNEA A - A

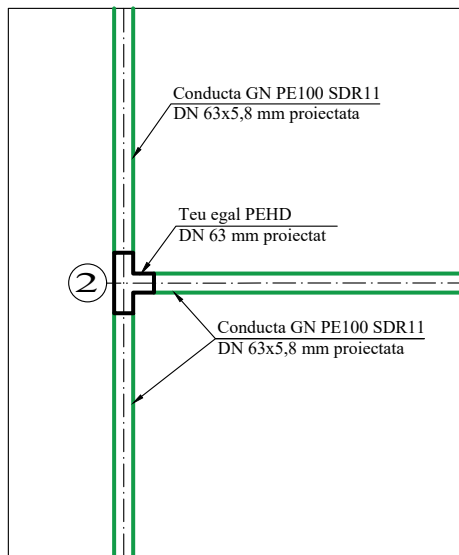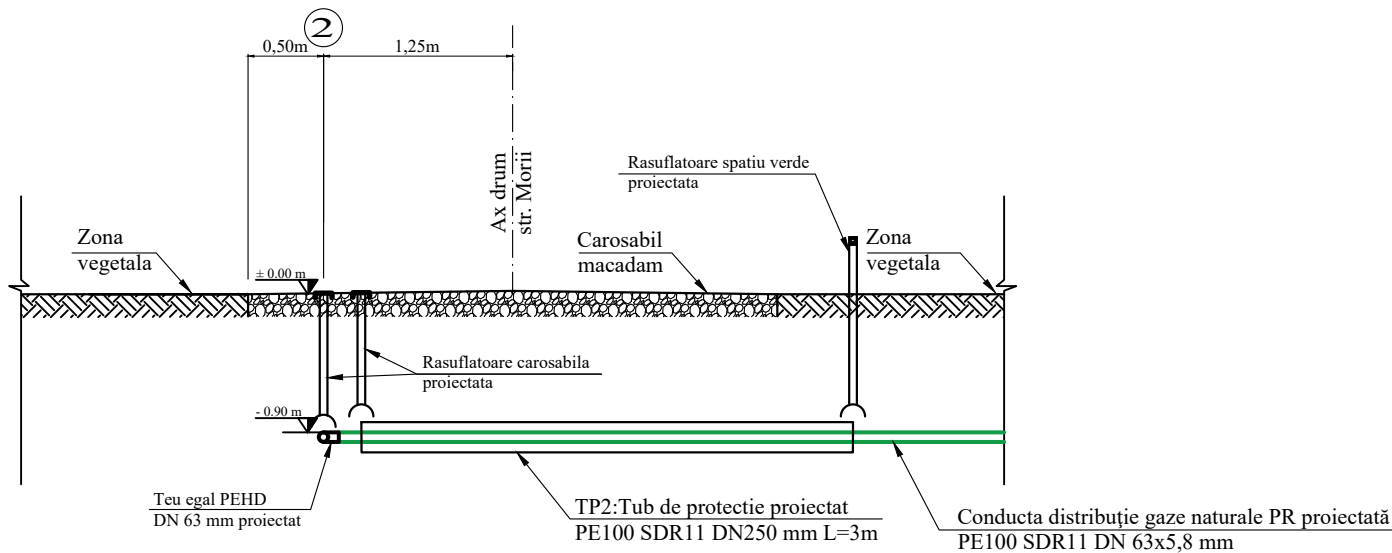


DUMITRU VLAD
INSTALATOR AUTORIZAT GAZE NATURALE
TIP: PGD
Legitimatie Nr. 204170034
Perioada de valabilitate:
08.04.2022 - 07.04.2027

 CPL CONCORDIA Filiala Cluj România Str. Siretului, nr. 24, Cluj-Napoca, 400598 Tel. 0264/704790, Fax 0264/207981 J12/1801/2002, RO 14895720, cpl.cluj@cplconcordia.ro			Beneficiar: CPL Concordia Filiala Cluj România Investiție: Interconectare sistem de distributie in vederea preluarii rețelelor de distributie gaze naturale de la alt operator al sistemului de distributie (Delgaz Grid SA), in Mintiu Gherlii, jud. Cluj Amplasament: loc. Mintiu Gherlii, DJ172F - str. Morii, com. Mintiu Gherlii, jud. Cluj			Proiect nr. 708/2024
						FAZA P.T.+D.E.
Șef PR. Specialit.	ing. Vlad DUMITRU		Scara	SPECIALITATEA: INSTALAȚII GAZE NATURALE		Planșa nr. 03-2
PROIECTAT	ing. Vlad DUMITRU		1:50	NUME PLANȘĂ:		
DESENAT	ing. Vlad DUMITRU		Data	SECTIUNEA A - A		
Verificat intern			Octombrie 2024	REVIZIA: 0 - ÎNLOCUIEȘTE PLANȘA NR. :-		

SECTIUNEA B - B

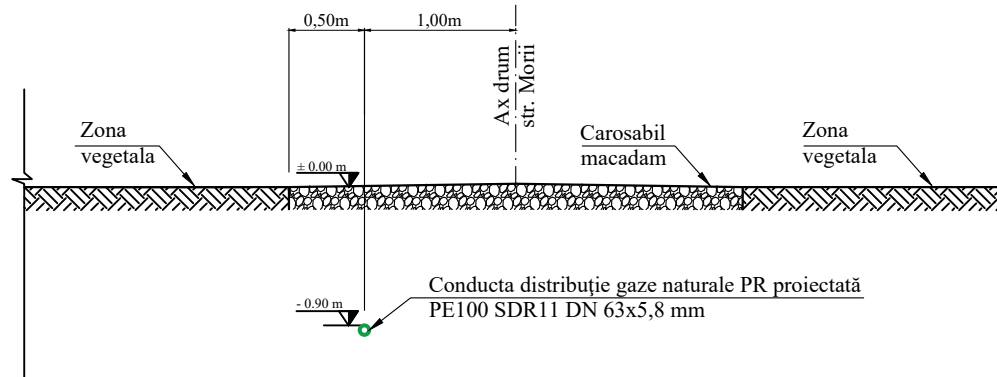

SECTIUNEA C - C

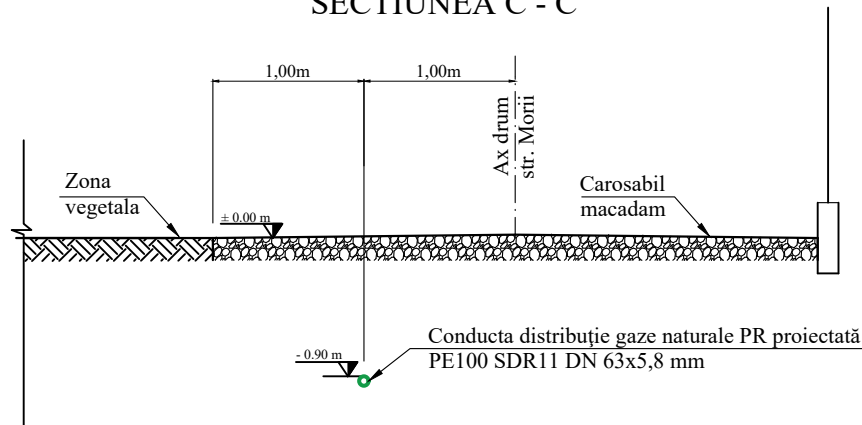

DUMITRU VLAD

INSTALATOR AUTORIZAT GAZE NATURALE

TIP: PGD


Legitimatie Nr. 204170034

Perioada de valabilitate:


08.04.2022 - 07.04.2027

 CPL CONCORDIA Filiala Cluj România Str. Siretului, nr. 24, Cluj-Napoca, 400598 Tel. 0264/704790, Fax 0264/207981 J12/1801/2002, RO 14895720, cpl.cluj@cplconcordia.ro			Beneficiar: CPL Concordia Filiala Cluj România Investiție: Interconectare sistem de distribuție în vederea preluării rețelelor de distribuție gaze naturale de la alt operator al sistemului de distribuție (Delgaz Grid SA), în Mintiu Gherlii, jud. Cluj Amplasament: loc. Mintiu Gherlii, DJ172F - str. Morii, com. Mintiu Gherlii, jud. Cluj			Proiect nr. 708/2024
						FAZA P.T.+D.E.
Șef PR. Specialit.	ing. Vlad DUMITRU		Scara	SPECIALITATEA: INSTALAȚII GAZE NATURALE		Planșa nr. 03-3
PROIECTAT	ing. Vlad DUMITRU		1:50	NUME PLANȘĂ: SECTIUNEA B - B		
DESENAT	ing. Vlad DUMITRU		Data	SECTIUNEA C - C		
Verificat intern			Octombrie 2024	REVIZIA: 0 - ÎNLOCUIEȘTE PLANȘA NR. :-		

DETALIU CUPLARE NOD 2.1 INTERCONECTARE SD

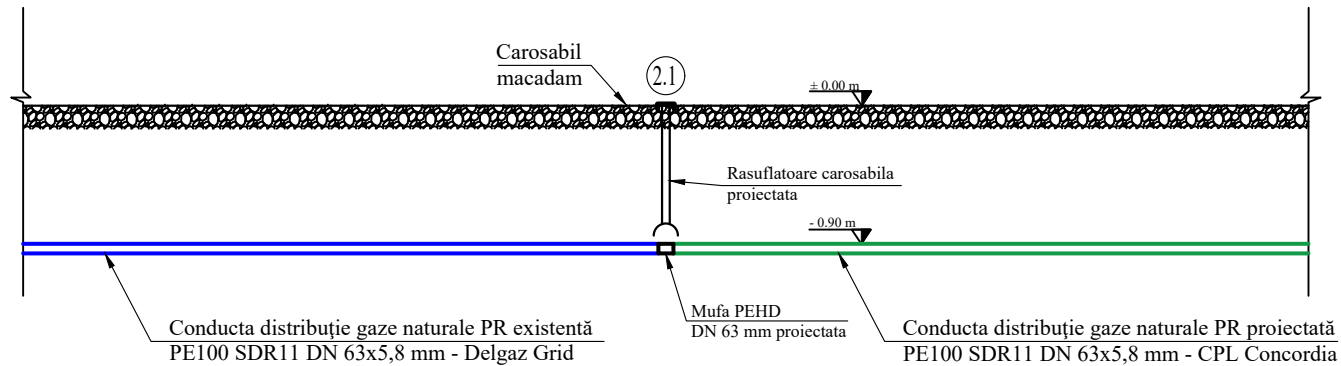

DETALIU CUPLARE NOD 3 INTERCONECTARE SD

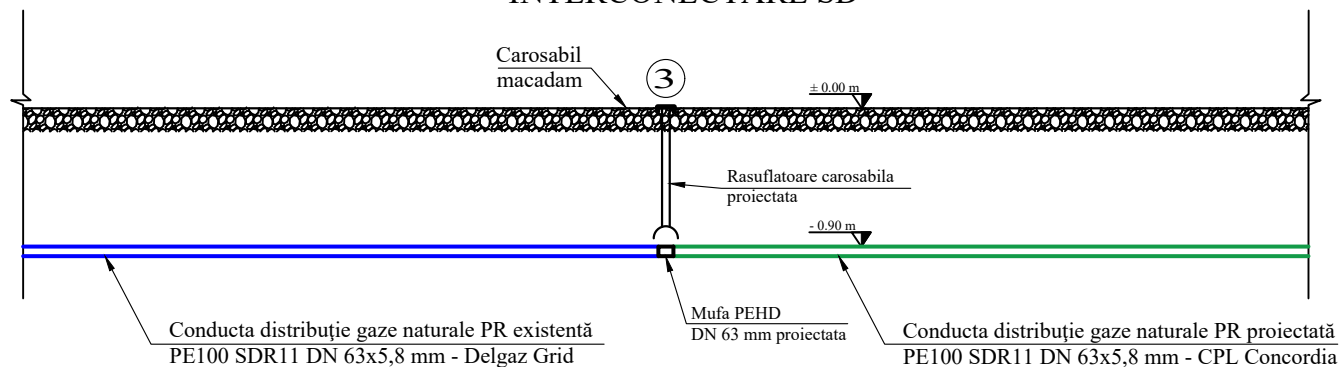

DUMITRU VLAD

INSTALATOR AUTORIZAT GAZE NATURALE

TIP: PGD


Legitimatie Nr. 204170034

Perioada de valabilitate:

08.04.2022 - 07.04.2027


 CPL CONCORDIA Filiala Cluj România Str. Siretului, nr. 24, Cluj-Napoca, 400598 Tel. 0264/704790, Fax 0264/207981 J12/1801/2002, RO 14895720, cpl.cluj@cplconcordia.ro			Beneficiar: CPL Concordia Filiala Cluj România Investiție: Interconectare sistem de distribuție în vederea preluării rețelelor de distribuție gaze naturale de la alt operator al sistemului de distribuție (Delgaz Grid SA), în Mintiu Gherlii, jud. Cluj Amplasament: loc. Mintiu Gherlii, DJ172F - str. Morii, com. Mintiu Gherlii, jud. Cluj			Proiect nr. 708/2024
						FAZA P.T.+D.E.
Șef PR. Specialit.	ing. Vlad DUMITRU		Scara	SPECIALITATEA: INSTALAȚII GAZE NATURALE		Planșa nr. 03-4
PROIECTAT	ing. Vlad DUMITRU		1:50	NUME PLANȘĂ: DETALIU CUPLARE NOD 2.1 DETALIU CUPLARE NOD 3		
DESENAT	ing. Vlad DUMITRU		Data			
Verificat intern			Octombrie 2024	REVIZIA: 0 - ÎNLOCUIEȘTE PLANȘA NR. :-		

DETALIU DECUPLARE CONDUCTE NOD A
SEPARARE SD

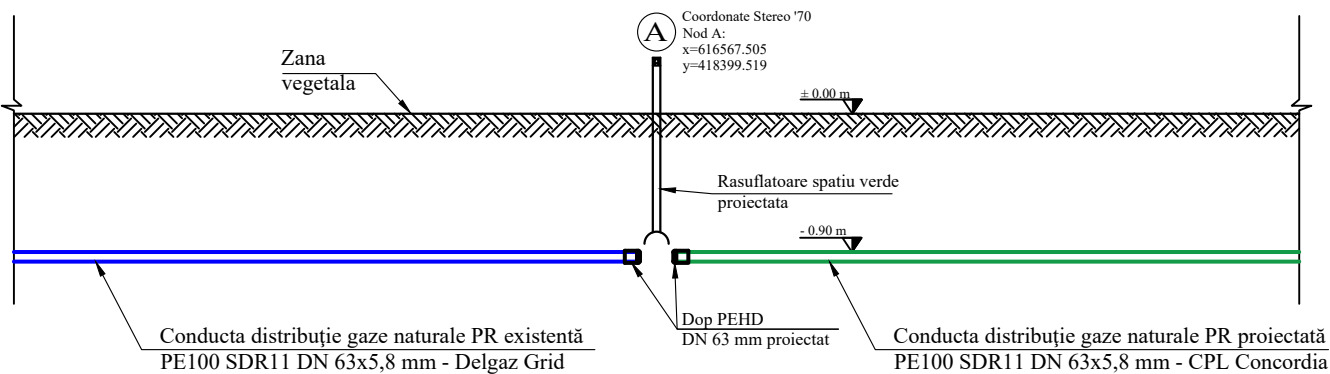

Coordonate Stereo '70 Nod A:
x=616567.505
y=418399.519

DETALIU CUPLARE NOD B
SEPARARE SD

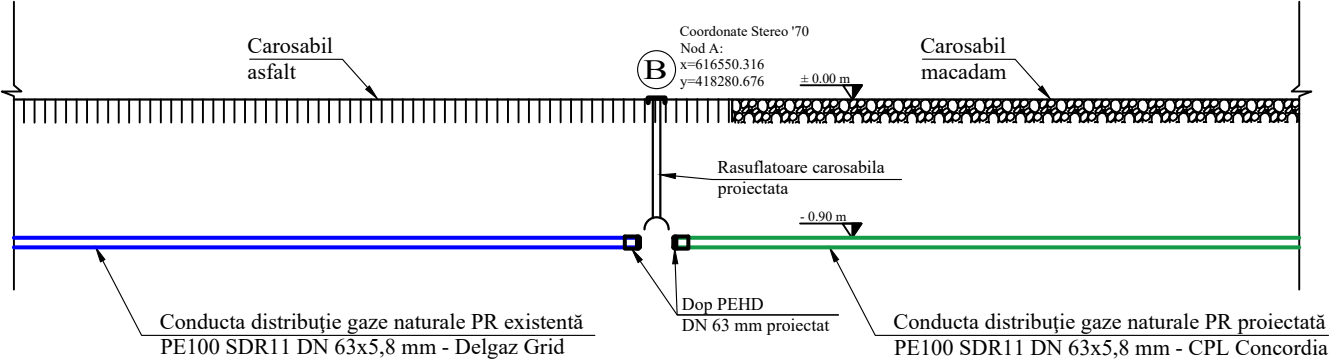


DUMITRU VLAD
INSTALATOR AUTORIZAT GAZE NATURALE

TIP: PGD
Legitimatie Nr. 204170034
Perioada de valabilitate:
08.04.2022 - 07.04.2027


 CPL CONCORDIA Filiala Cluj România Str. Siretului, nr. 24, Cluj-Napoca, 400598 Tel. 0264/704790, Fax 0264/207981 J12/1801/2002, RO 14895720, cpl.cluj@cplconcordia.ro			Beneficiar: CPL Concordia Filiala Cluj România Investiție: Interconectare sistem de distributie in vederea preluarii retelelor de distributie gaze naturale de la alt operator al sistemului de distributie (Delgaz Grid SA), in Mintiu Gherlii, jud. Cluj Amplasament: loc. Mintiu Gherlii, DJ172F - str. Morii, com. Mintiu Gherlii, jud. Cluj			Proiect nr. 708/2024
						FAZA P.T.+D.E.
Șef PR. Specialit.	ing. Vlad DUMITRU		Scara	SPECIALITATEA: INSTALAȚII GAZE NATURALE		Planșa nr. 03-5
PROIECTAT	ing. Vlad DUMITRU		1:50	NUME PLANȘĂ: DETALIU DECUPLARE NOD A DETALIU DECUPLARE NOD B		
DESENAT	ing. Vlad DUMITRU		Data			
Verificat intern			Octombrie 2024	REVIZIA: 0 - ÎNLOCUIEȘTE PLANȘA NR. :-		

Scala 1:100

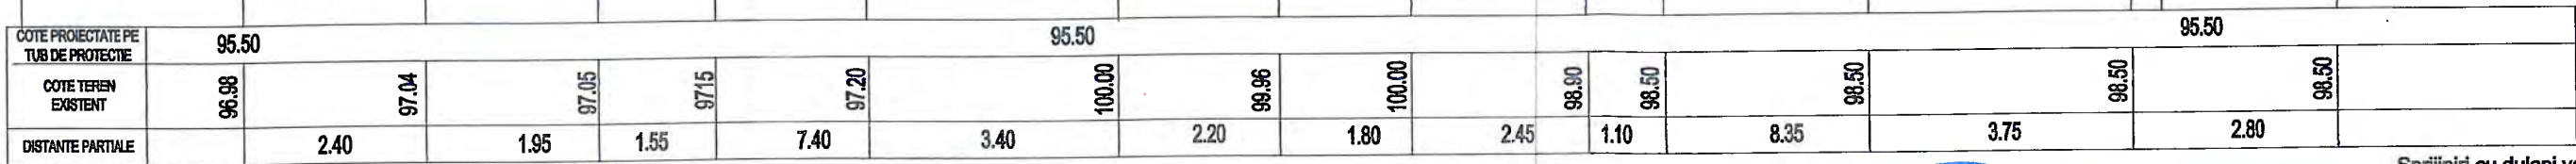

TUB DE PROTECTIE ②
OL Ø250 x 10 mm

CONDUCTA DE GAZE NAT. ①
PE100 Ø63x5,6

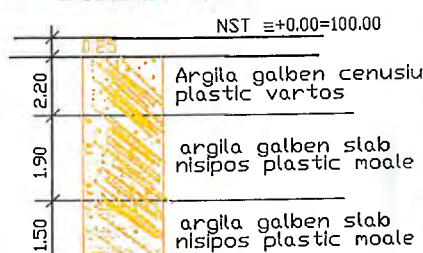

- 1 Conducta gaz metan PE100 SDR11 $\phi 63 \times 5,8 \mu m$
- 2 Tub de protectie PE 100 SDR11 $\phi 250$
- 3 Camin de vizitare ba
- 4 Priza de pamant
- 5 Izolatie cu celochit
- 6 Teava de legatura pentru aerisire Dn 50mm
- 7 Dispozitiv aerisire
- 8 Descarcator de presiune
- 9 Priza de potential STAS 7335/8-85

B – borna de reper

B – borna de reper

Categoria de importanta "C" Normala

NR. 27 din data de 23.06.2007
SECRETAR CTE DI

2INVEST		VERIFICATOR PROIECT :			Beneficiar :	proiect nr.
		S.C. 2 INVEST S.R.L. ■ str. Teleorman nr. 61 Cluj-Napoca ■ tel.0728 325 061 ■ J12 /528/1998				
N U M E		SEMNAȚURA	scara	SUBTRAVERSARE LINIE C.F 412 Apahida-Bala Mare la km 34+822 și PARALELISM CU LINIA C.F între km 34+802 și km 34+918 a conductei de gaze naturale PE 100 SDR11 Ø63x5.8	faza AVIZ +AC CFR	
DIRECTOR	ing. M. BERCAN		1:100			
PROIECTAT	ing. V. BERCAN					
DESENAT	ing. V. BERCAN					
VERIFICAT	ing. M. BERCAN		data 03	DISPOZITIE GENERALA	planșa nr. L 02	