

DUMITRU VLAD
INSTALATOR AUTORIZAT GAZE NATURALE
TIP: PGD
Legitimatie Nr. 204170034
Perioada de valabilitate:
08.04.2022 - 07.04.2027


Legenda:



Amplasament studiat

 CPL CONCORDIA Filiala Cluj România Str. Siretului, nr. 24, Cluj-Napoca, 400598 Tel. 0264/704790, Fax 0264/207981 J12/1801/2002, RO 14895720, cpl.cluj@cplconcordia.ro			Beneficiar: CPL Concordia Filiala Cluj România Investiție: Relocare si inlocuire conducte de distributie gaze naturale de presiune medie si redusa Amplasament: oras Nasaud, Bd. George Cosbuc DN17C, jud. Bistrita-Nasaud			Proiect nr. 784/2024
						FAZA P.T.+D.E.
Șef PR. Specialit.	ing. Vlad DUMITRU		Scara 1:10.000	SPECIALITATEA: INSTALAȚII GAZE NATURALE		Planșa nr. 01-1
PROIECTAT	ing. Vlad DUMITRU			NUME PLANȘĂ:		
DESENAT	ing. Vlad DUMITRU		PLAN DE INCADRARE IN ZONA			
Verificat intern			REVIZIA: 0 - ÎNLOCUIEȘTE PLANȘA NR. : -			
			Decembrie 2024			

SECTIUNEA A - A
DETALIU CUPLARE CONDUCTA IN NODUL 1 SI 2, SUBTRAVERSARE DN17C KM22+898

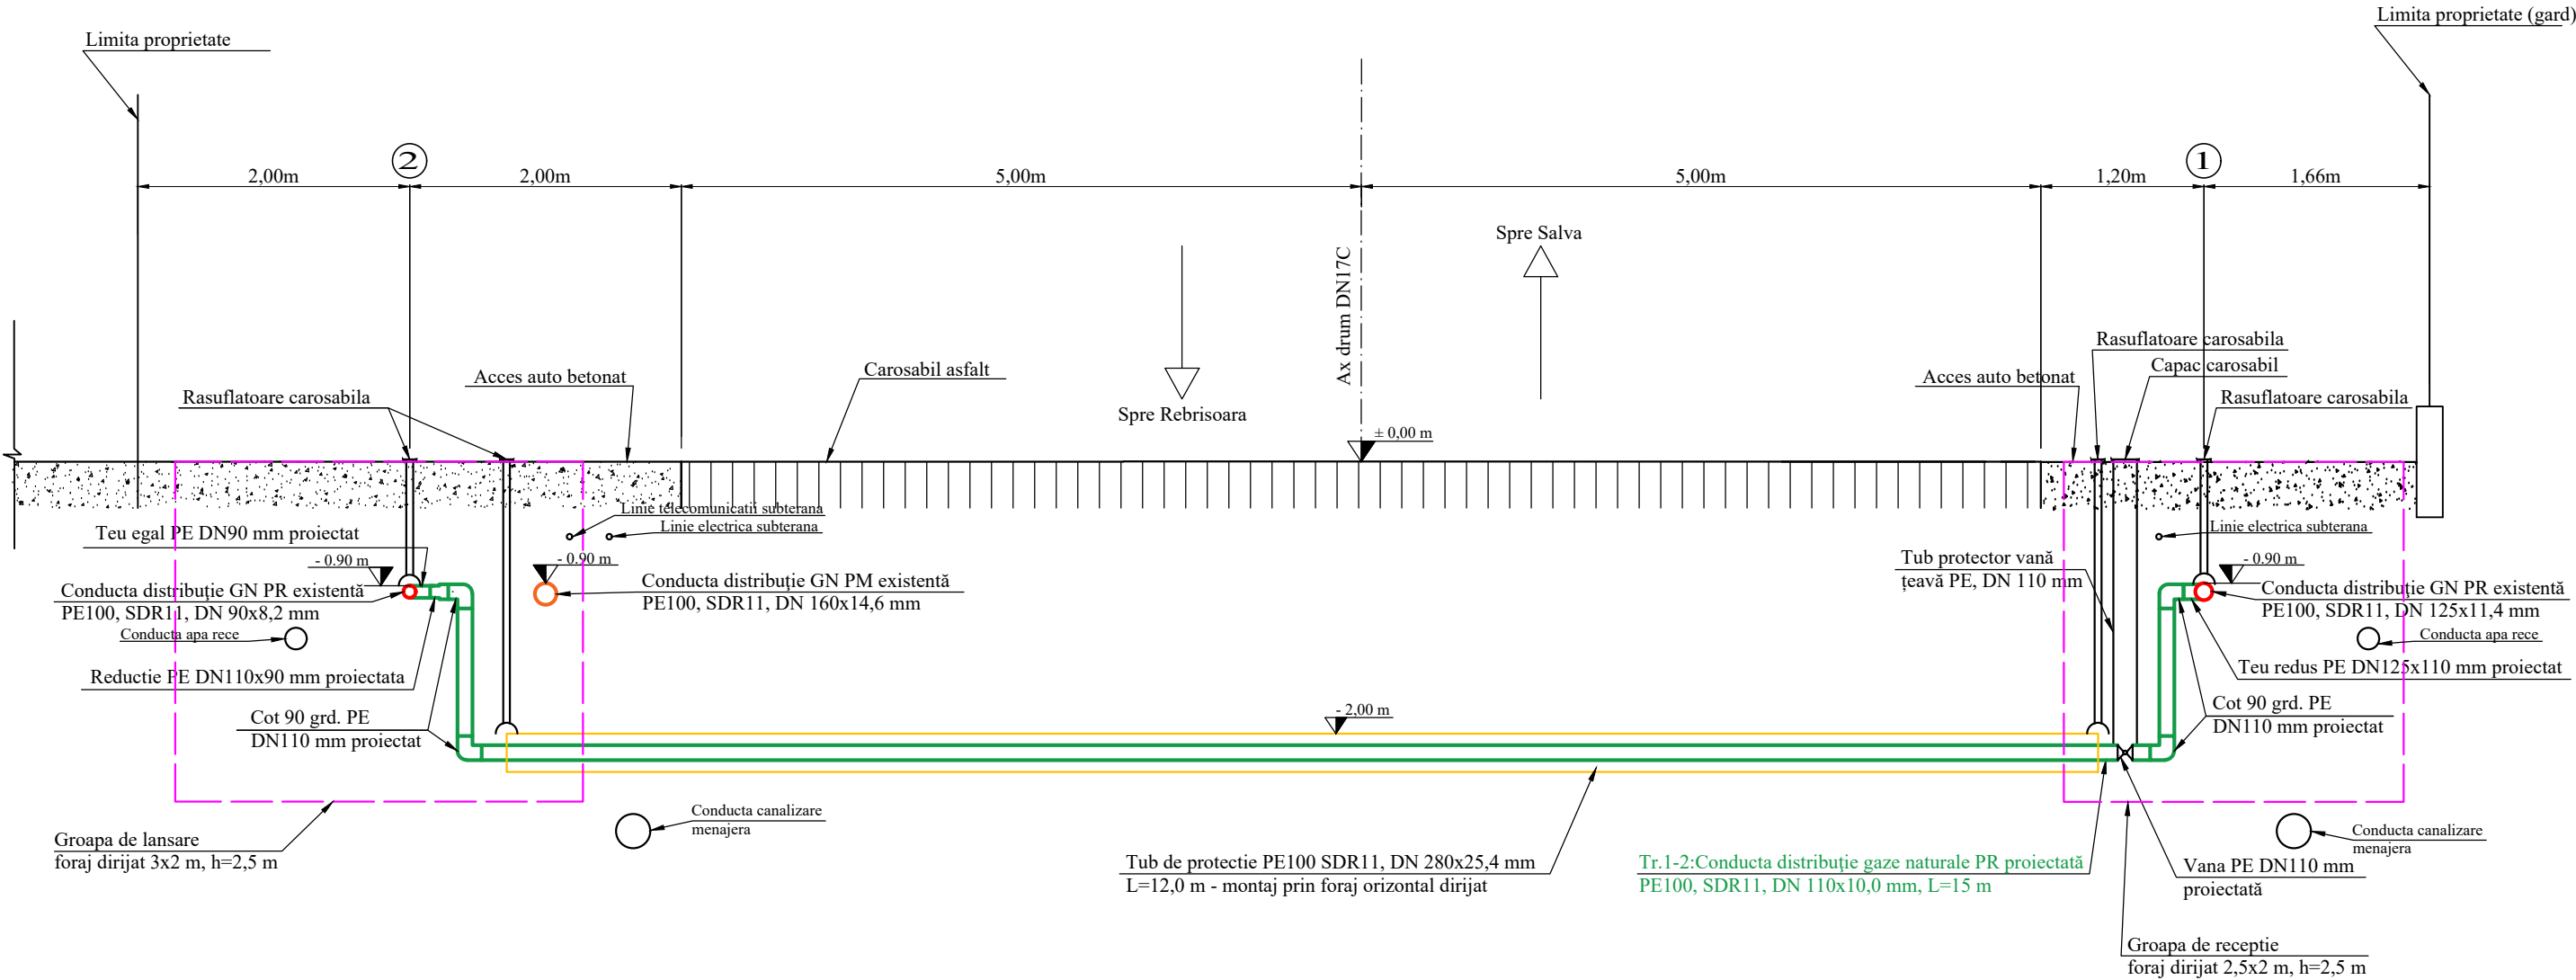

DUMITRU VLAD
INSTALATOR AUTORIZAT GAZE NATURALE
TIP: PGD
Legitimatie Nr. 204170034
Perioada de valabilitate:
07.04.2022 - 07.04.2027

 CPL CONCORDIA Filiala Cluj România Str. Siretului, nr. 24, Cluj-Napoca, 400598 Tel. 0264/704790, Fax 0264/207981 J12/1801/2002, RO 14895720, cpl.cluj@cplconcordia.ro			Beneficiar: CPL Concordia Filiala Cluj România Investiție: Relocare si inlocuire conducte de distributie gaze naturale de presiune medie si redusa Amplasament: oras Nasaud, Bd. George Cosbuc DN17C, jud. Bistrita-Nasaud			Proiect nr. 784/2024
						FAZA P.T.+D.E.
Șef PR. Specialit.	ing. Vlad DUMITRU		Scara 1:50	SPECIALITATEA: INSTALAȚII GAZE NATURALE		Planșa nr. 03-1
PROIECTAT	ing. Vlad DUMITRU			NUME PLANȘĂ: SECTIUNEA A - A		
DESENAT	ing. Vlad DUMITRU		Decembrie 2024			
Verificat intern				REVIZIA: 0 - ÎNLOCUIEȘTE PLANȘA NR. : -		