

DUMITRU VLAD

INSTALATOR AUTORIZAT GAZE NATURALE

TIP: PGD

Legitimatie Nr. 204170034

Perioada de valabilitate:

07.04.2022 - 07.04.2027

Legenda:



Amplasament studiat



CPL CONCORDIA Filiala Cluj România
Str. Siretului, nr. 24, Cluj-Napoca, 400598
Tel. 0264/704790, Fax 0264/207981 J12/1801/2002,
RO 14895720, cpl.cluj@cplconcordia.ro

Beneficiar: CPL Concordia Filiala Cluj România

Investiție: Modificare traseu si inlocuire tronson de conducta de presiune medie

Amplasament: loc. Dezmir, str. Vaii (Dealului), FN, com. Apahida, jud. Cluj

Proiect nr.
838/2024

FAZA
P.T.+D.E.

Șef PR. Specialit. ing. Vlad DUMITRU

PROIECTAT ing. Vlad DUMITRU

DESENAT ing. Vlad DUMITRU

Verificat intern

Scara
1:10.000

Data

Decembrie 2024

SPECIALITATEA: INSTALAȚII GAZE NATURALE


NUME PLANȘĂ:

PLAN DE INCADRARE IN ZONA


REVIZIA: 0 - ÎNLOCUIEȘTE PLANȘA NR. :-


Planșa nr.


01-1

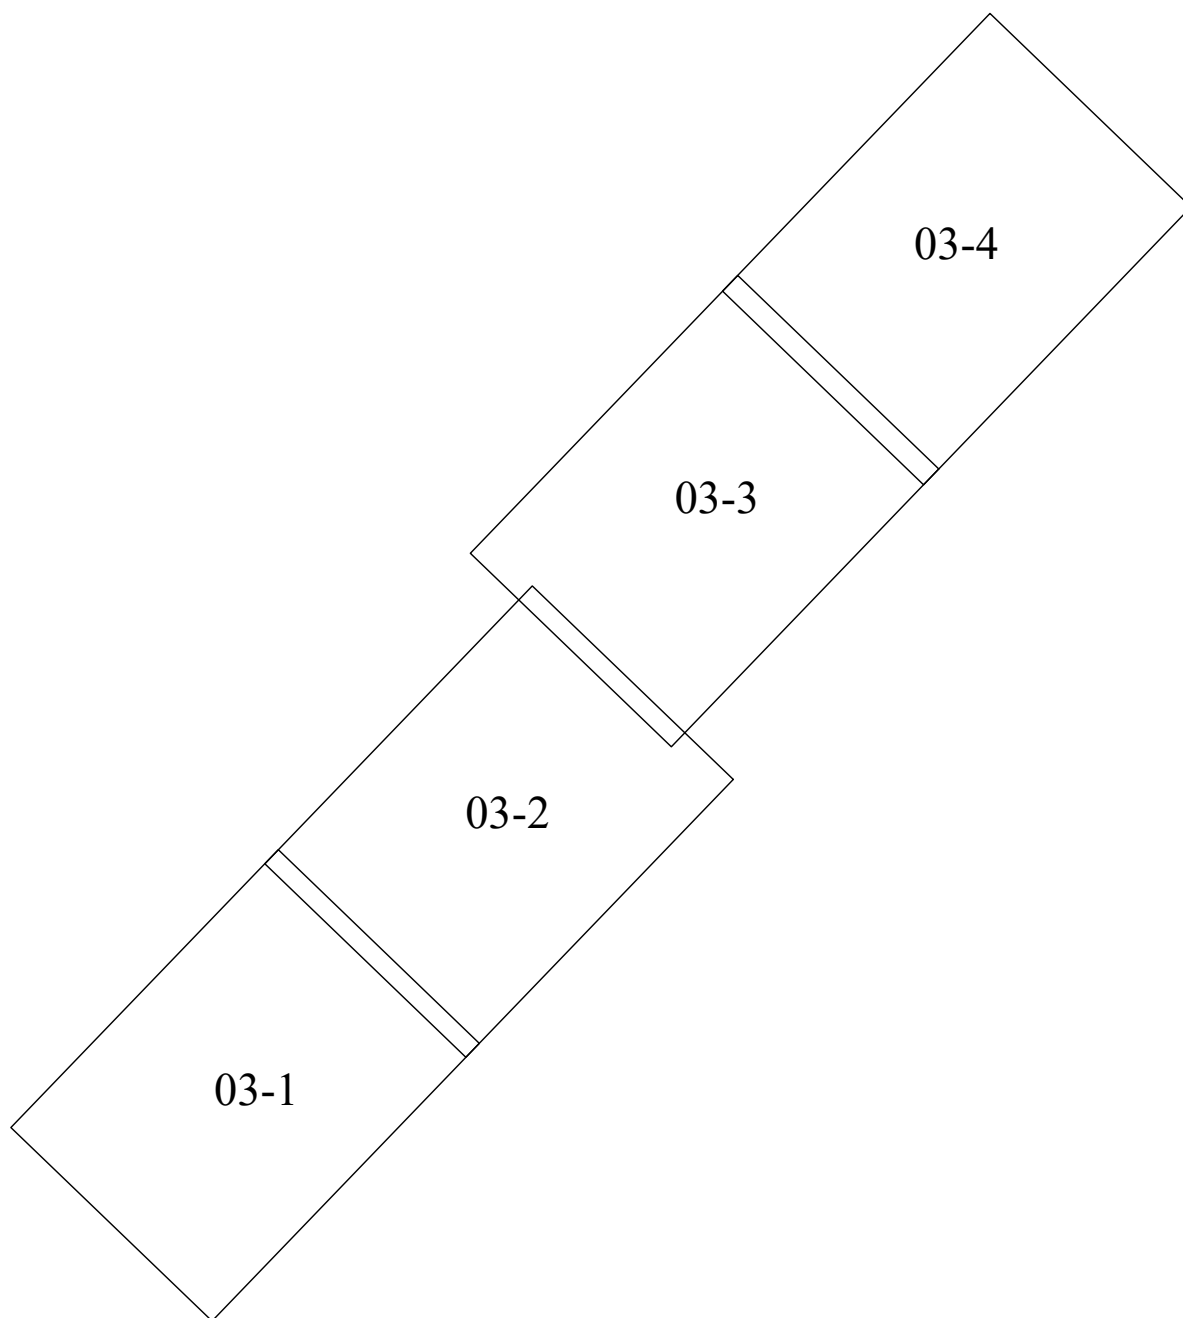

 CPL CONCORDIA Filiala Cluj România Str. Siretului, nr. 24, Cluj-Napoca, 400598 Tel. 0264/704790, Fax 0264/207981 J12/1801/2002, RO 14895720, cpl.cluj@cplconcordia.ro			Beneficiar: CPL Concordia Filiala Cluj România			Proiect nr. 838/2024
			Investiție: Modificare traseu si inlocuire tronson de conducta de presiune medie			
			Amplasament: loc. Dezmir, str. Vaii (Dealului), FN, com. Apahida, jud. Cluj			FAZA P.T.+D.E.
Șef PR. Specialit.	ing. Vlad DUMITRU		Scara 1:10.000	SPECIALITATEA: INSTALAȚII GAZE NATURALE		Planșa nr. 01-1
PROIECTAT	ing. Vlad DUMITRU			NUME PLANȘĂ: PLAN RACORDARE PLANSE		
DESENAT	ing. Vlad DUMITRU		Data			
Verificat intern			Decembrie 2024	REVIZIA: 0 - ÎNLOCUIEȘTE PLANȘA NR. :-		

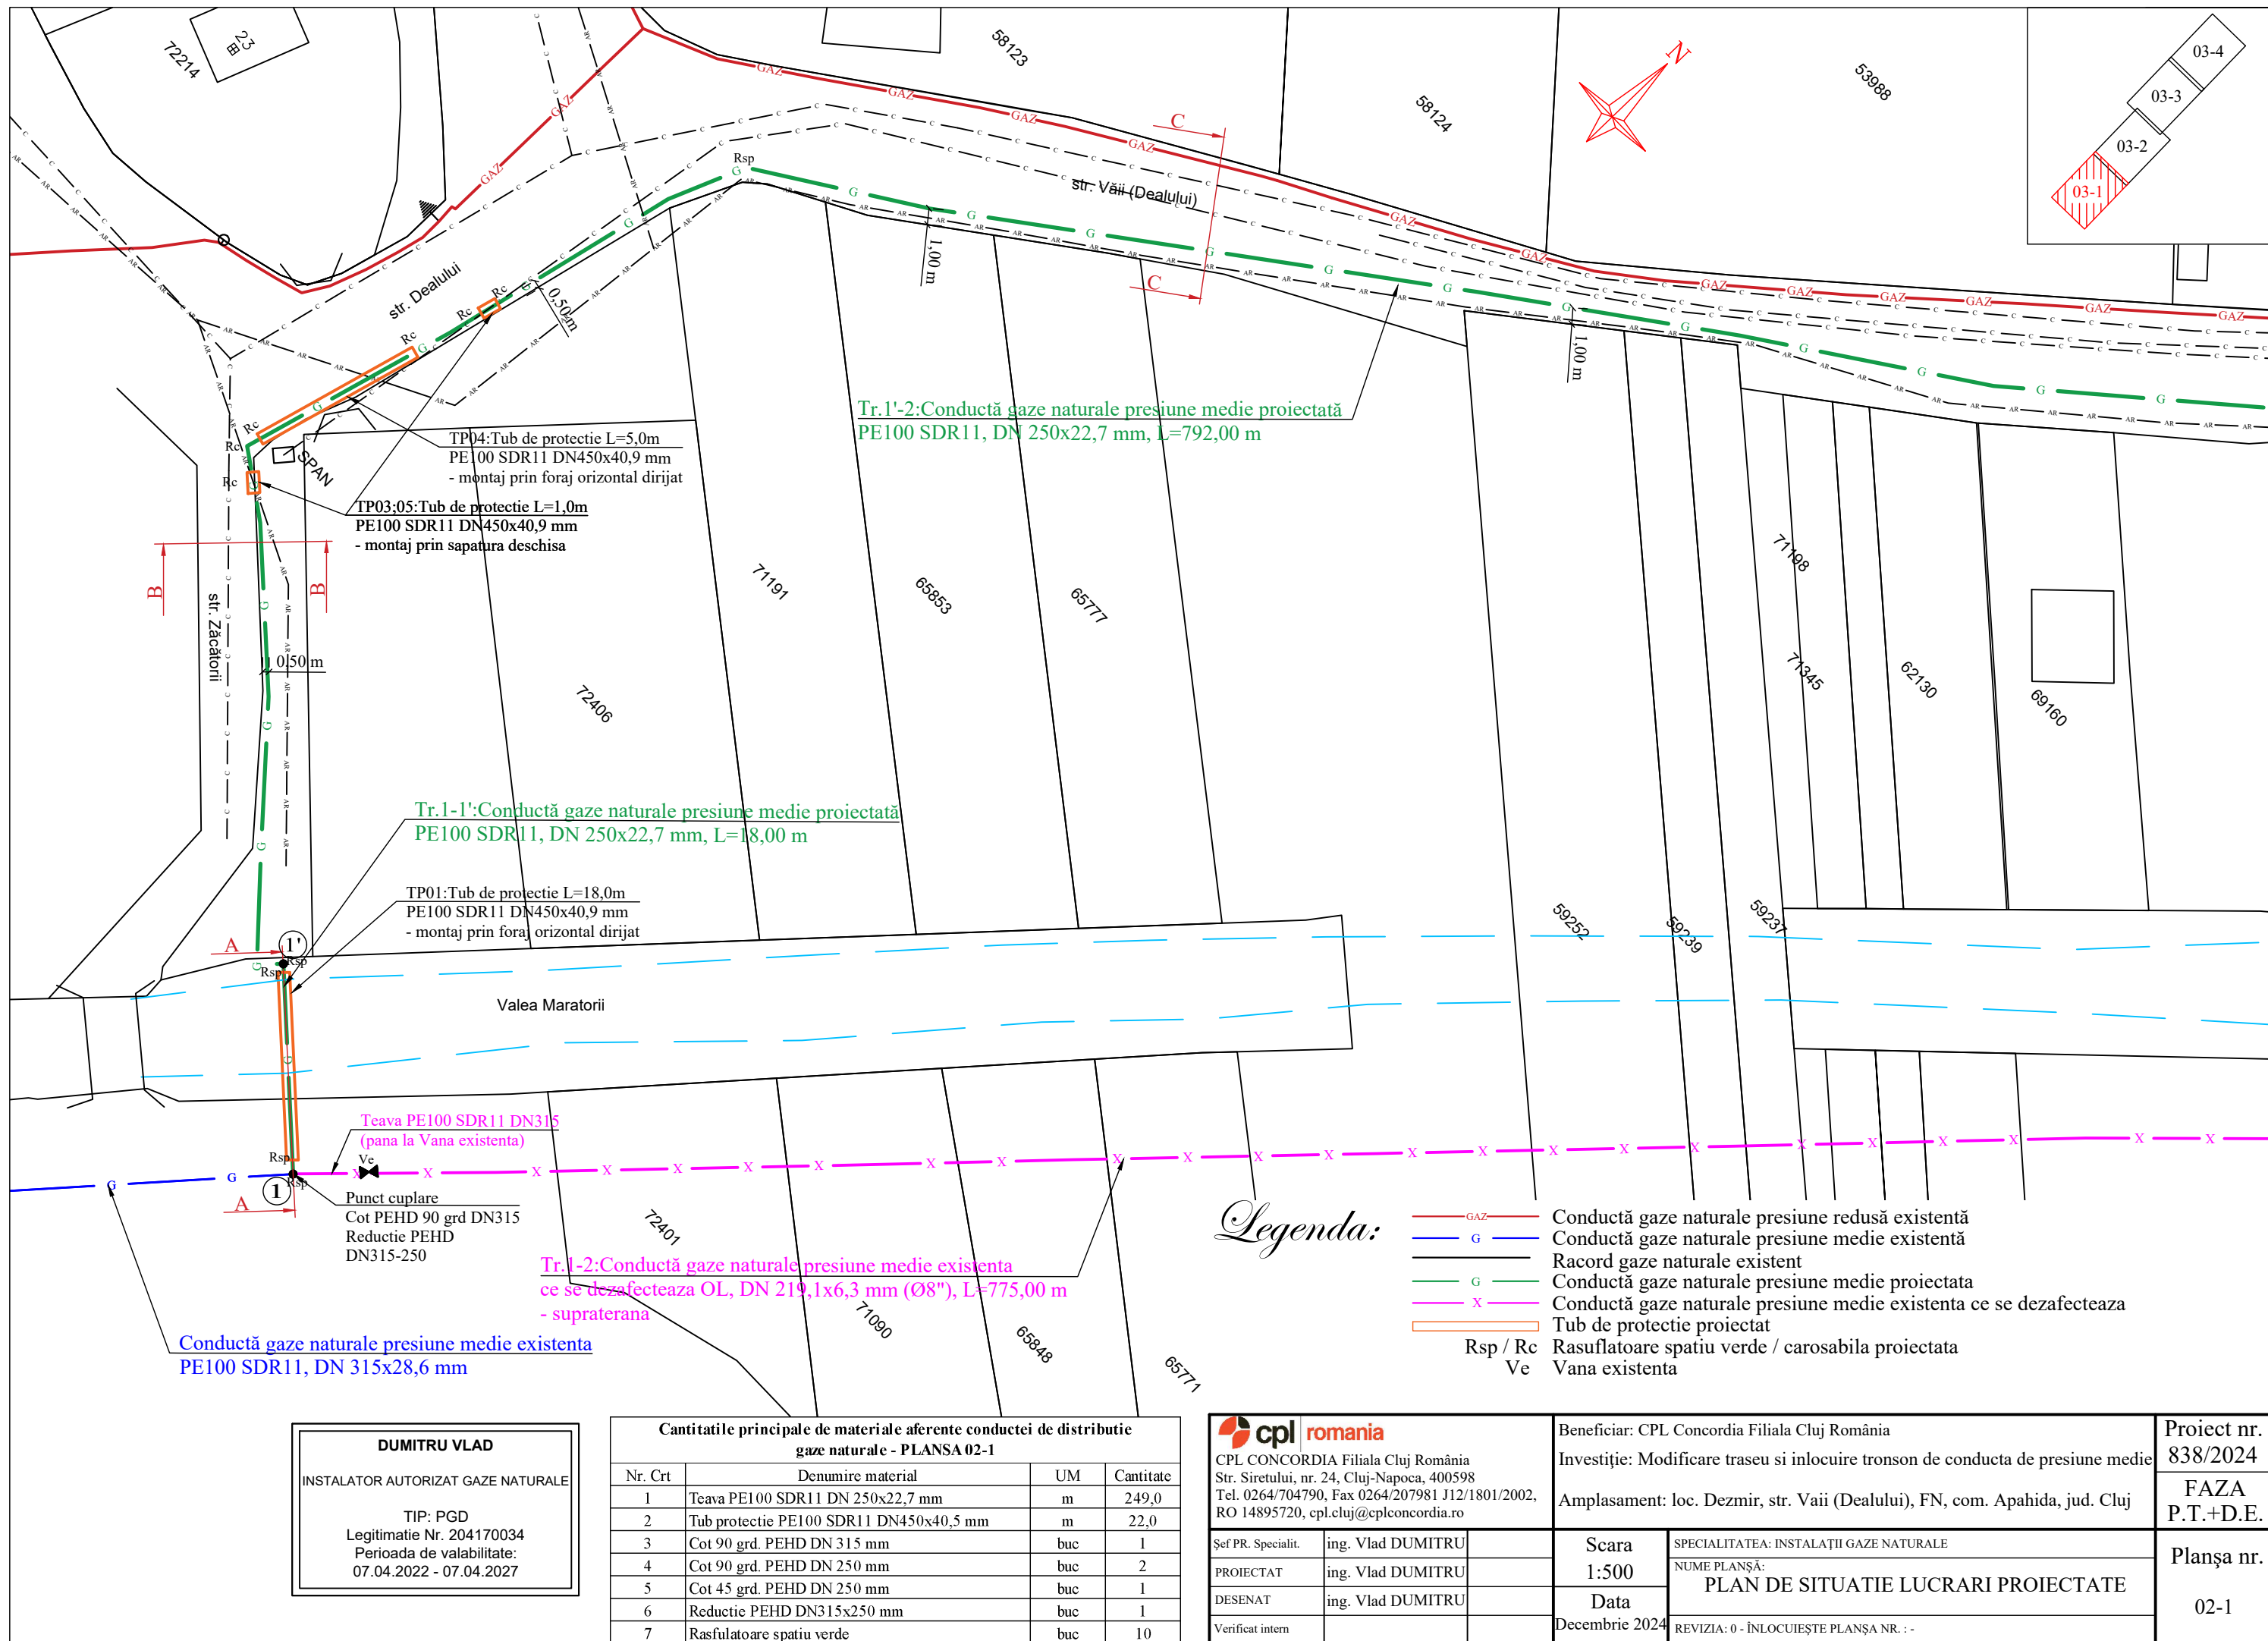

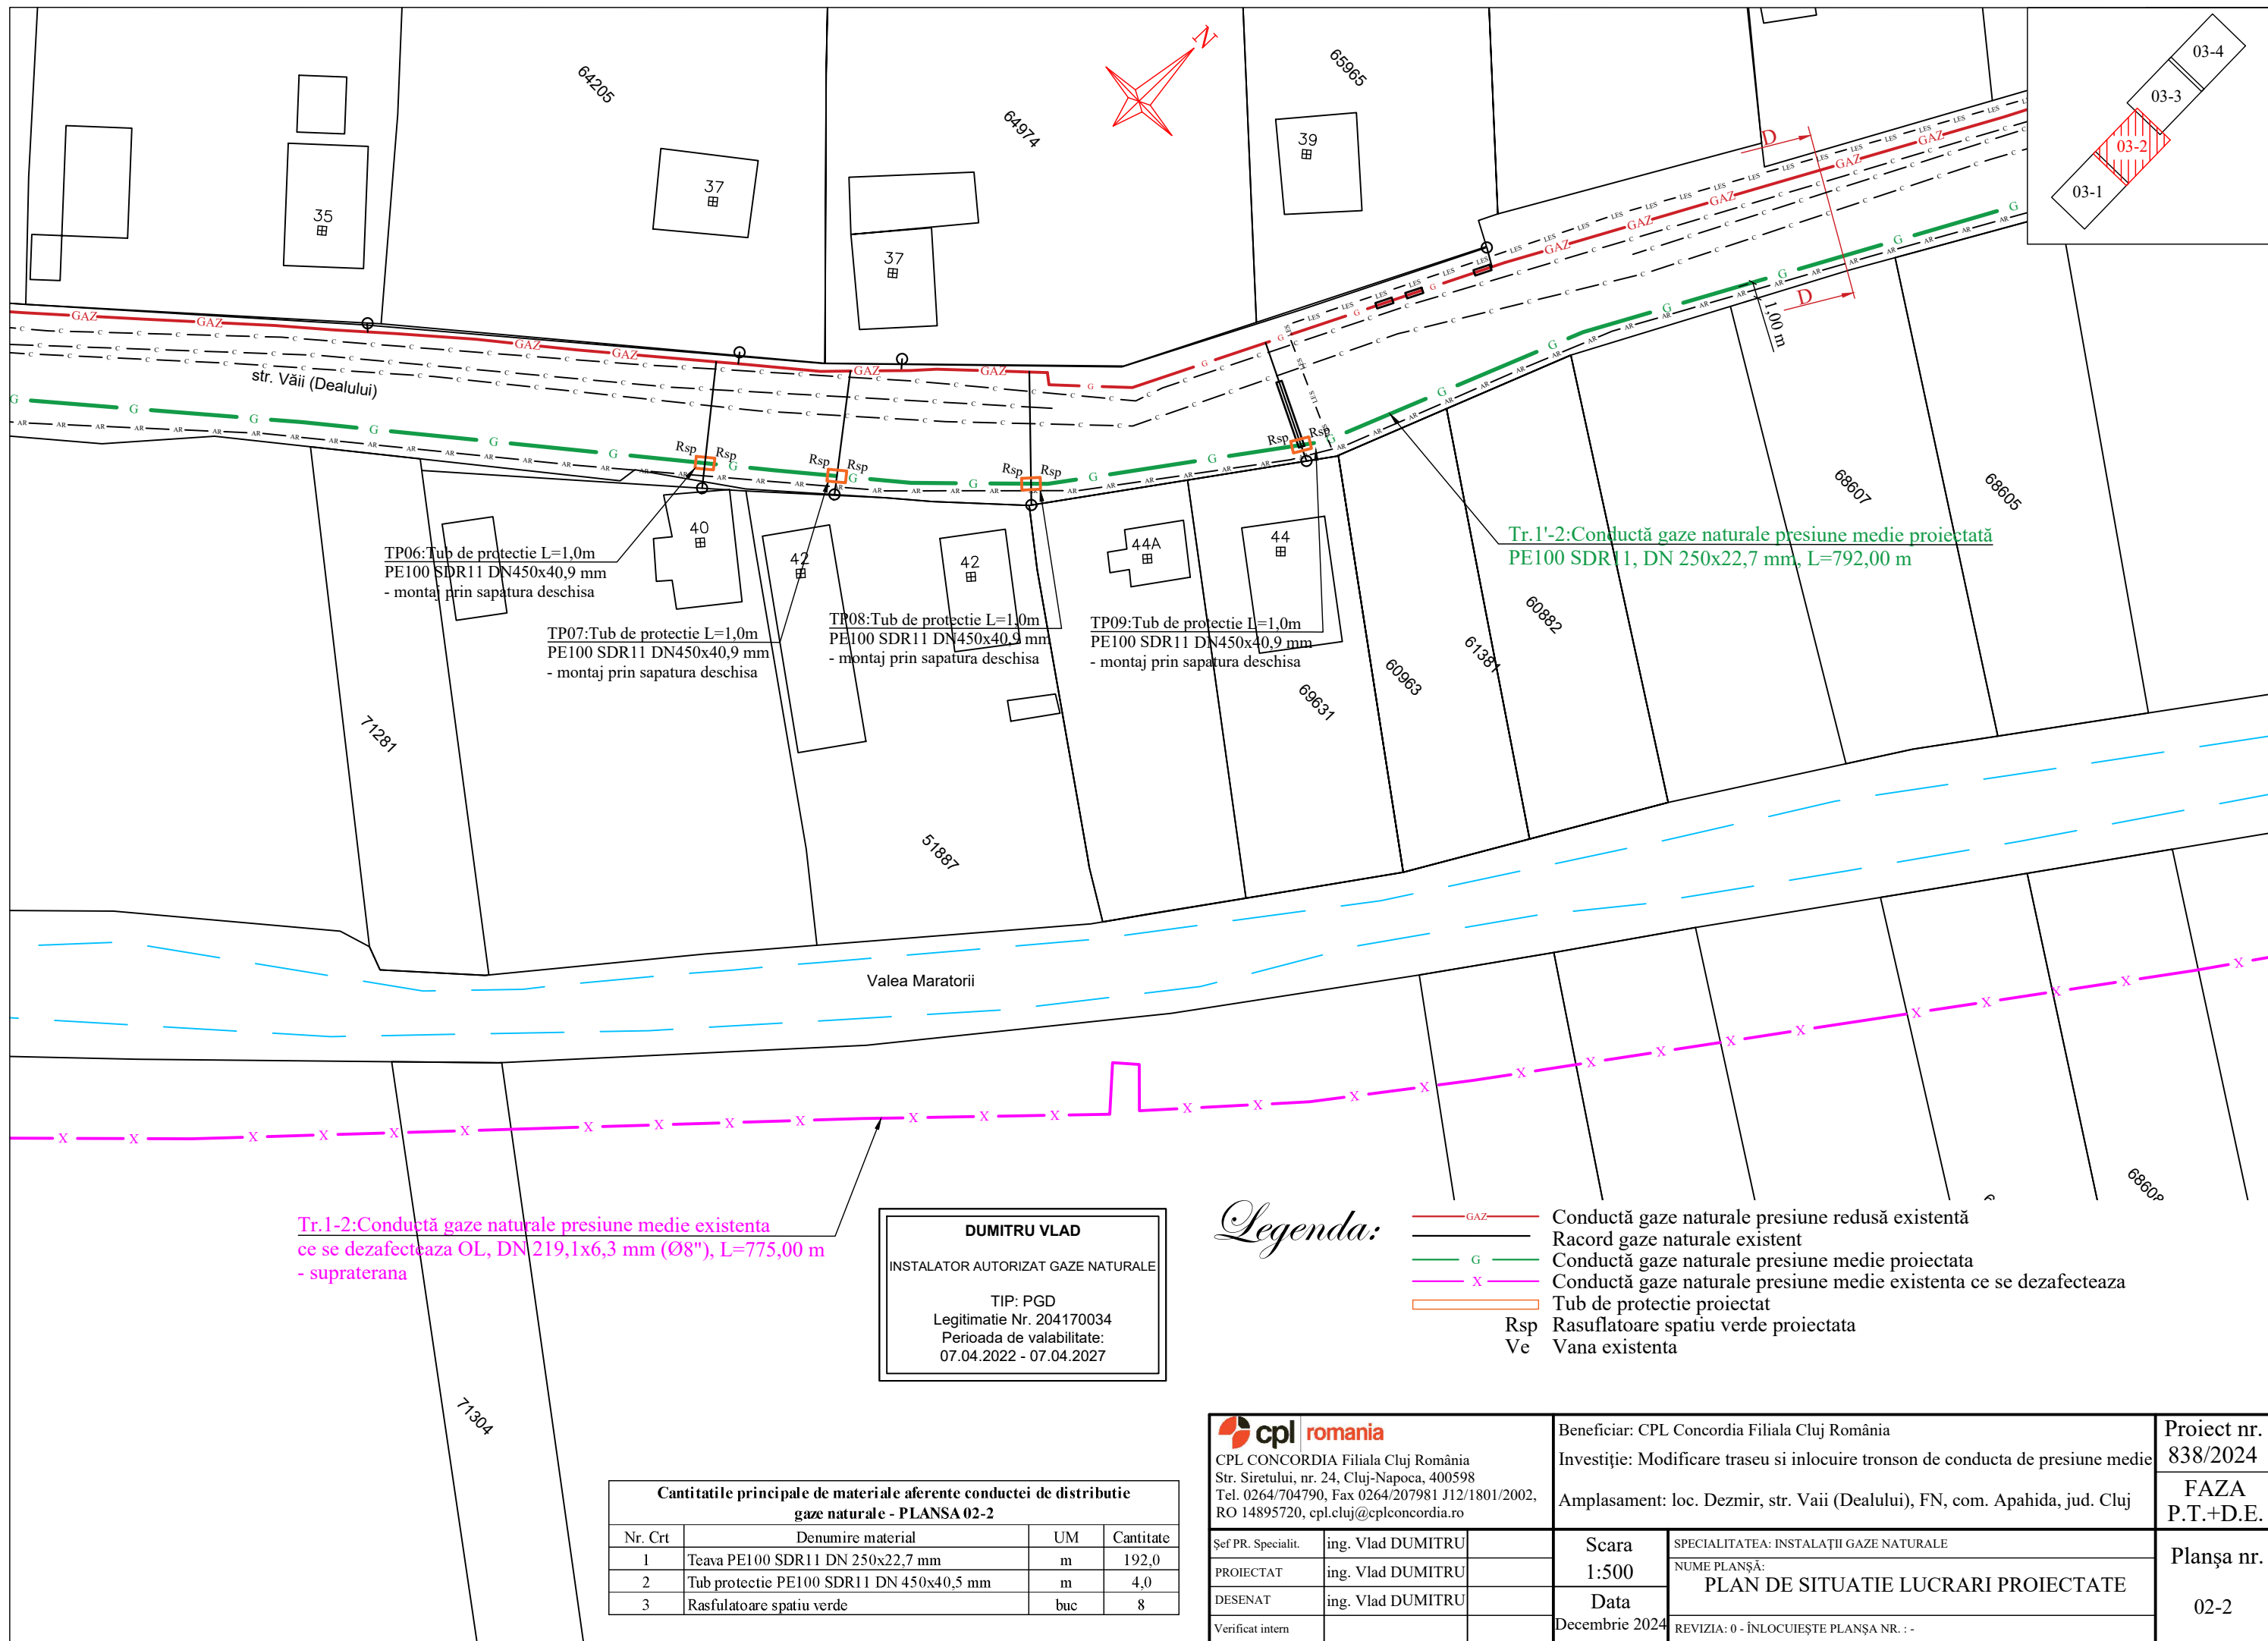

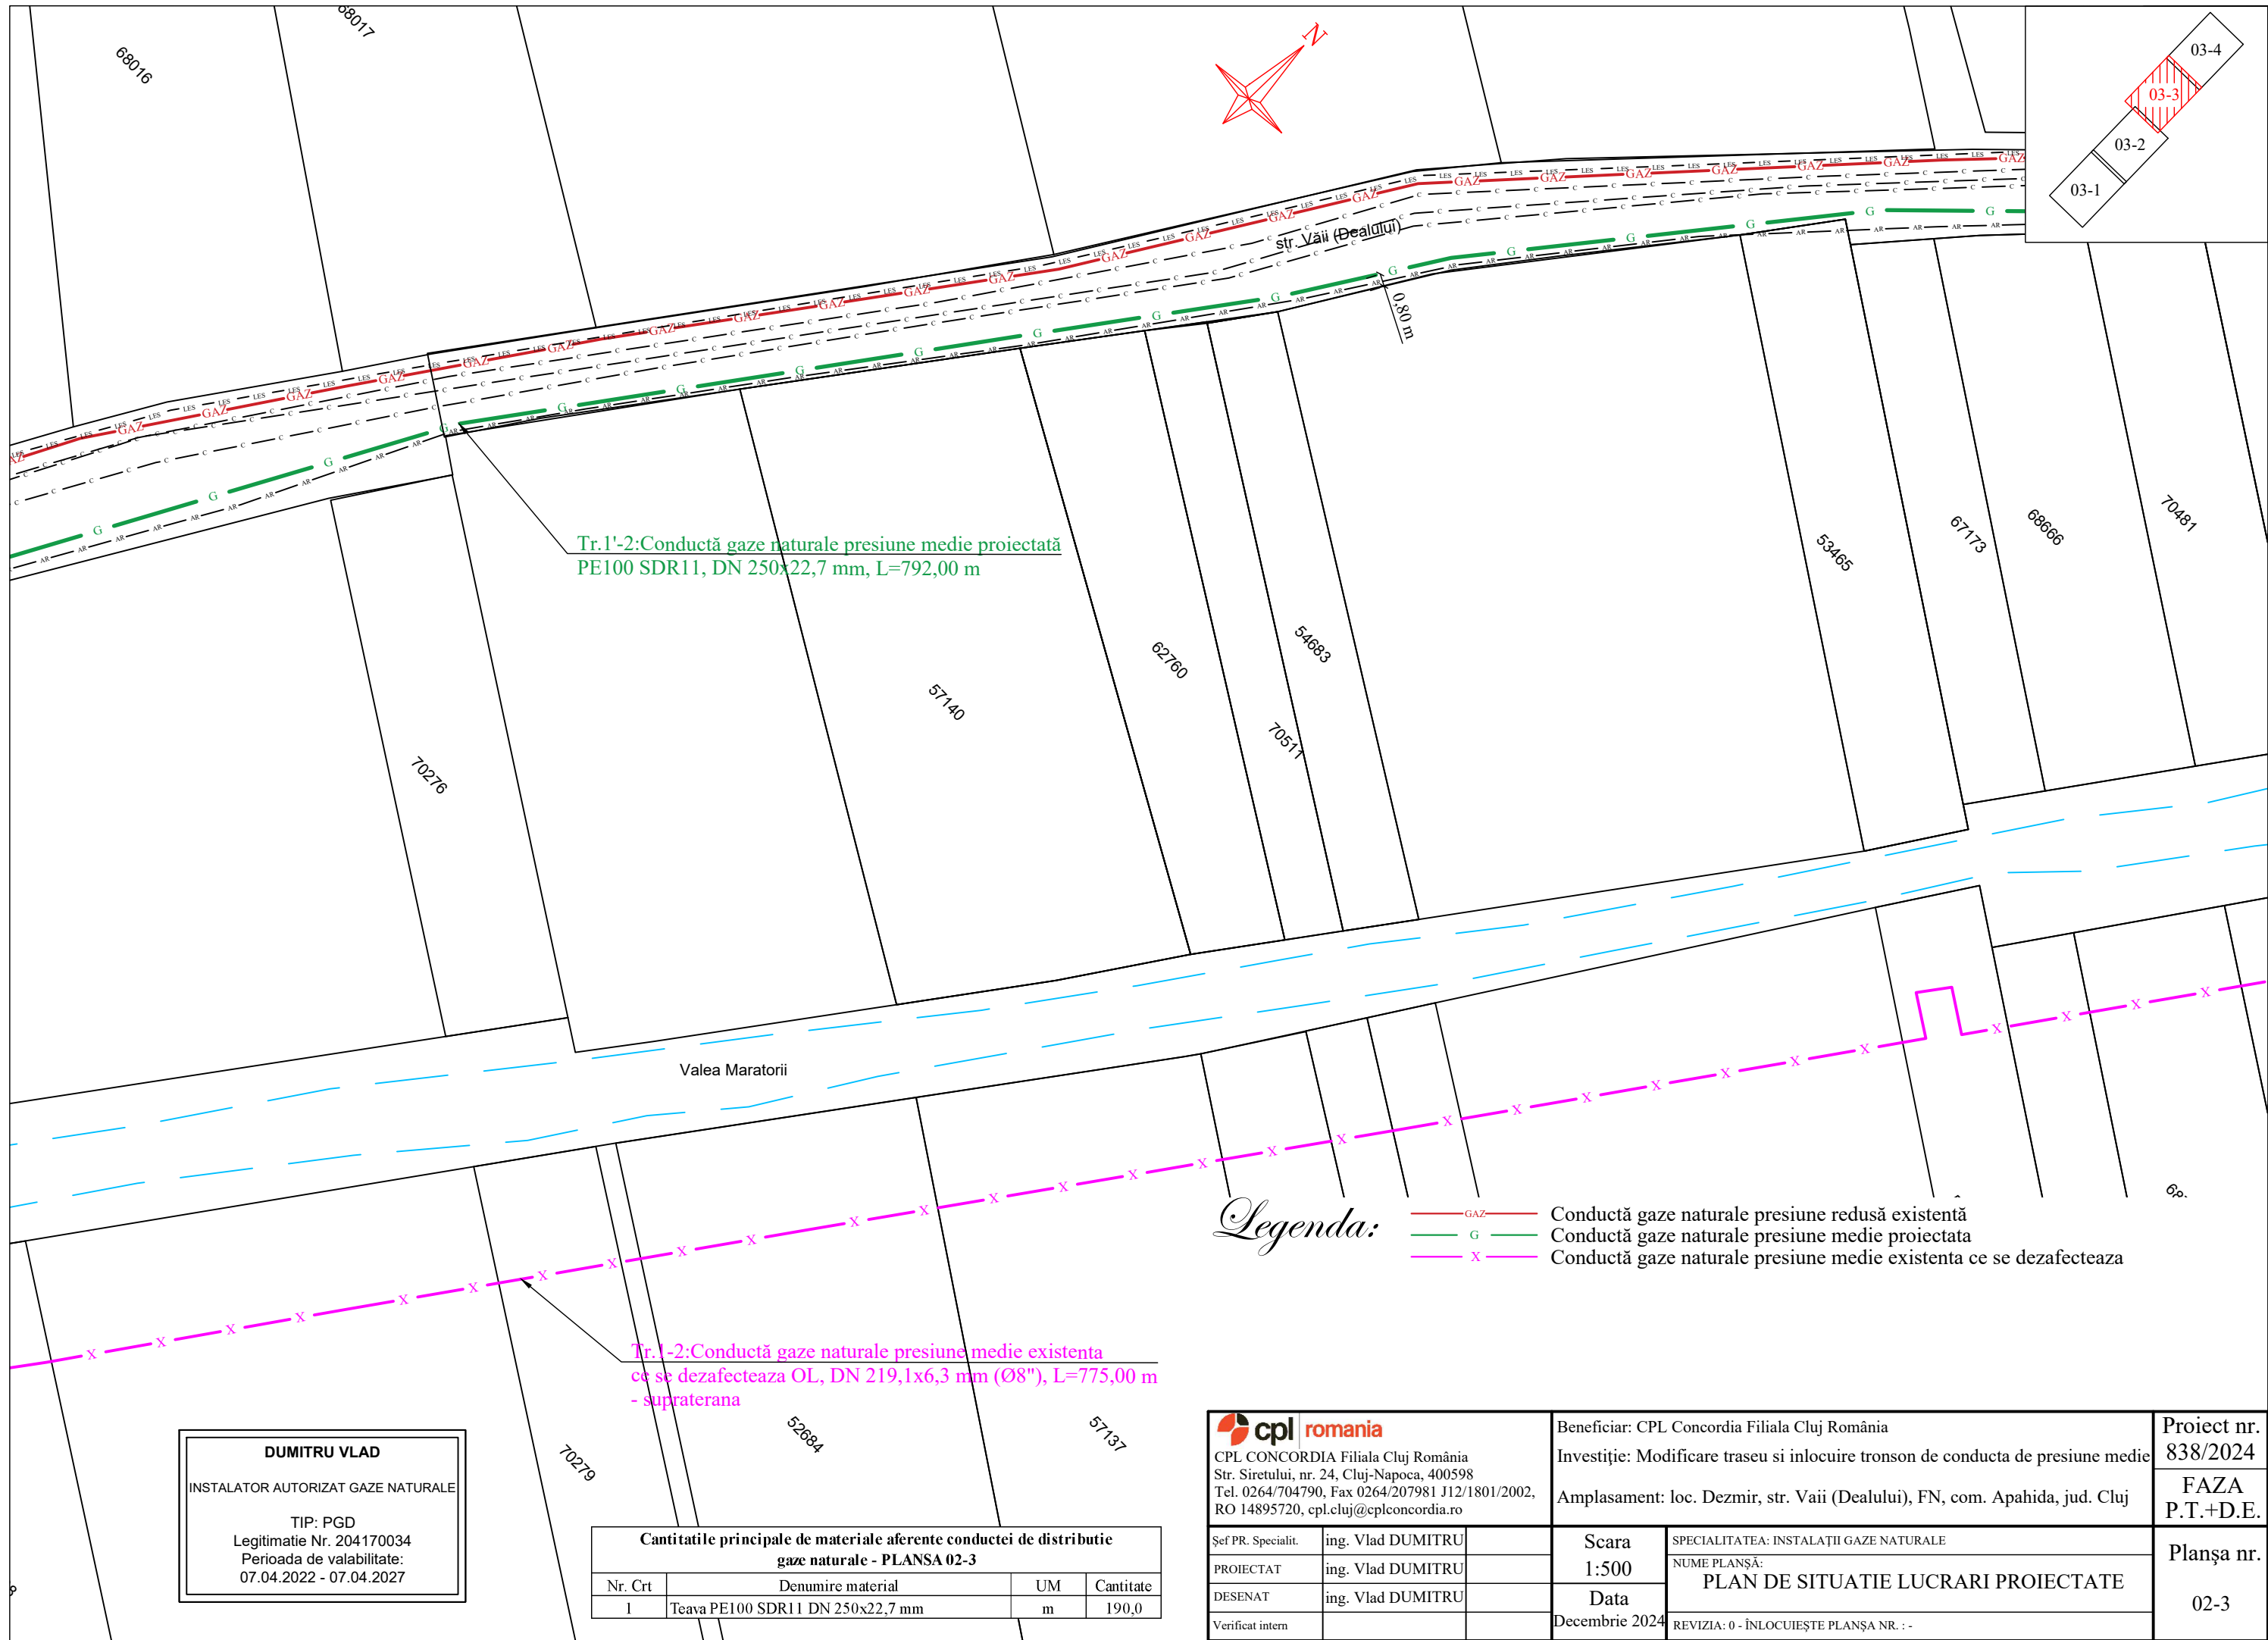

DUMITRU VLAD
INSTALATOR AUTORIZAT GAZE NATURALE


TIP: PGD
Legitimatie Nr. 204170034
Perioada de valabilitate:
07.04.2022 - 07.04.2027

Cantitatile principale de materiale aferente conductei de distributie gaze naturale - PLANSA 02-3			
Nr. Crt	Denumire material	UM	Cantitate
1	Teava PE100 SDR11 DN 250x22,7 mm	m	190,0

Legenda:

- GAZ Conductă gaze naturale presiune redusă existentă
- G Conductă gaze naturale presiune medie proiectata
- X Conductă gaze naturale presiune medie existenta ce se dezafecteaza

 CPL CONCORDIA Filiala Cluj România Str. Siretului, nr. 24, Cluj-Napoca, 400598 Tel. 0264/704790, Fax 0264/207981 J12/1801/2002, RO 14895720, cpl.cluj@cplconcordia.ro			Beneficiar: CPL Concordia Filiala Cluj România			Proiect nr. 838/2024
			Investiție: Modificare traseu si inlocuire tronson de conducta de presiune medie			
			Amplasament: loc. Dezmir, str. Văii (Dealului), FN, com. Apahida, jud. Cluj			FAZA P.T.+D.E.
Șef PR. Specialit.	ing. Vlad DUMITRU		Scara 1:500	SPECIALITATEA: INSTALAȚII GAZE NATURALE		Planșa nr. 02-3
PROIECTAT	ing. Vlad DUMITRU			NUME PLANȘĂ: PLAN DE SITUATIE LUCRARI PROIECTATE		
DESENAT	ing. Vlad DUMITRU		Data			
Verificat intern			Decembrie 2024	REVIZIA: 0 - ÎNLOCUIEȘTE PLANȘA NR. :-		

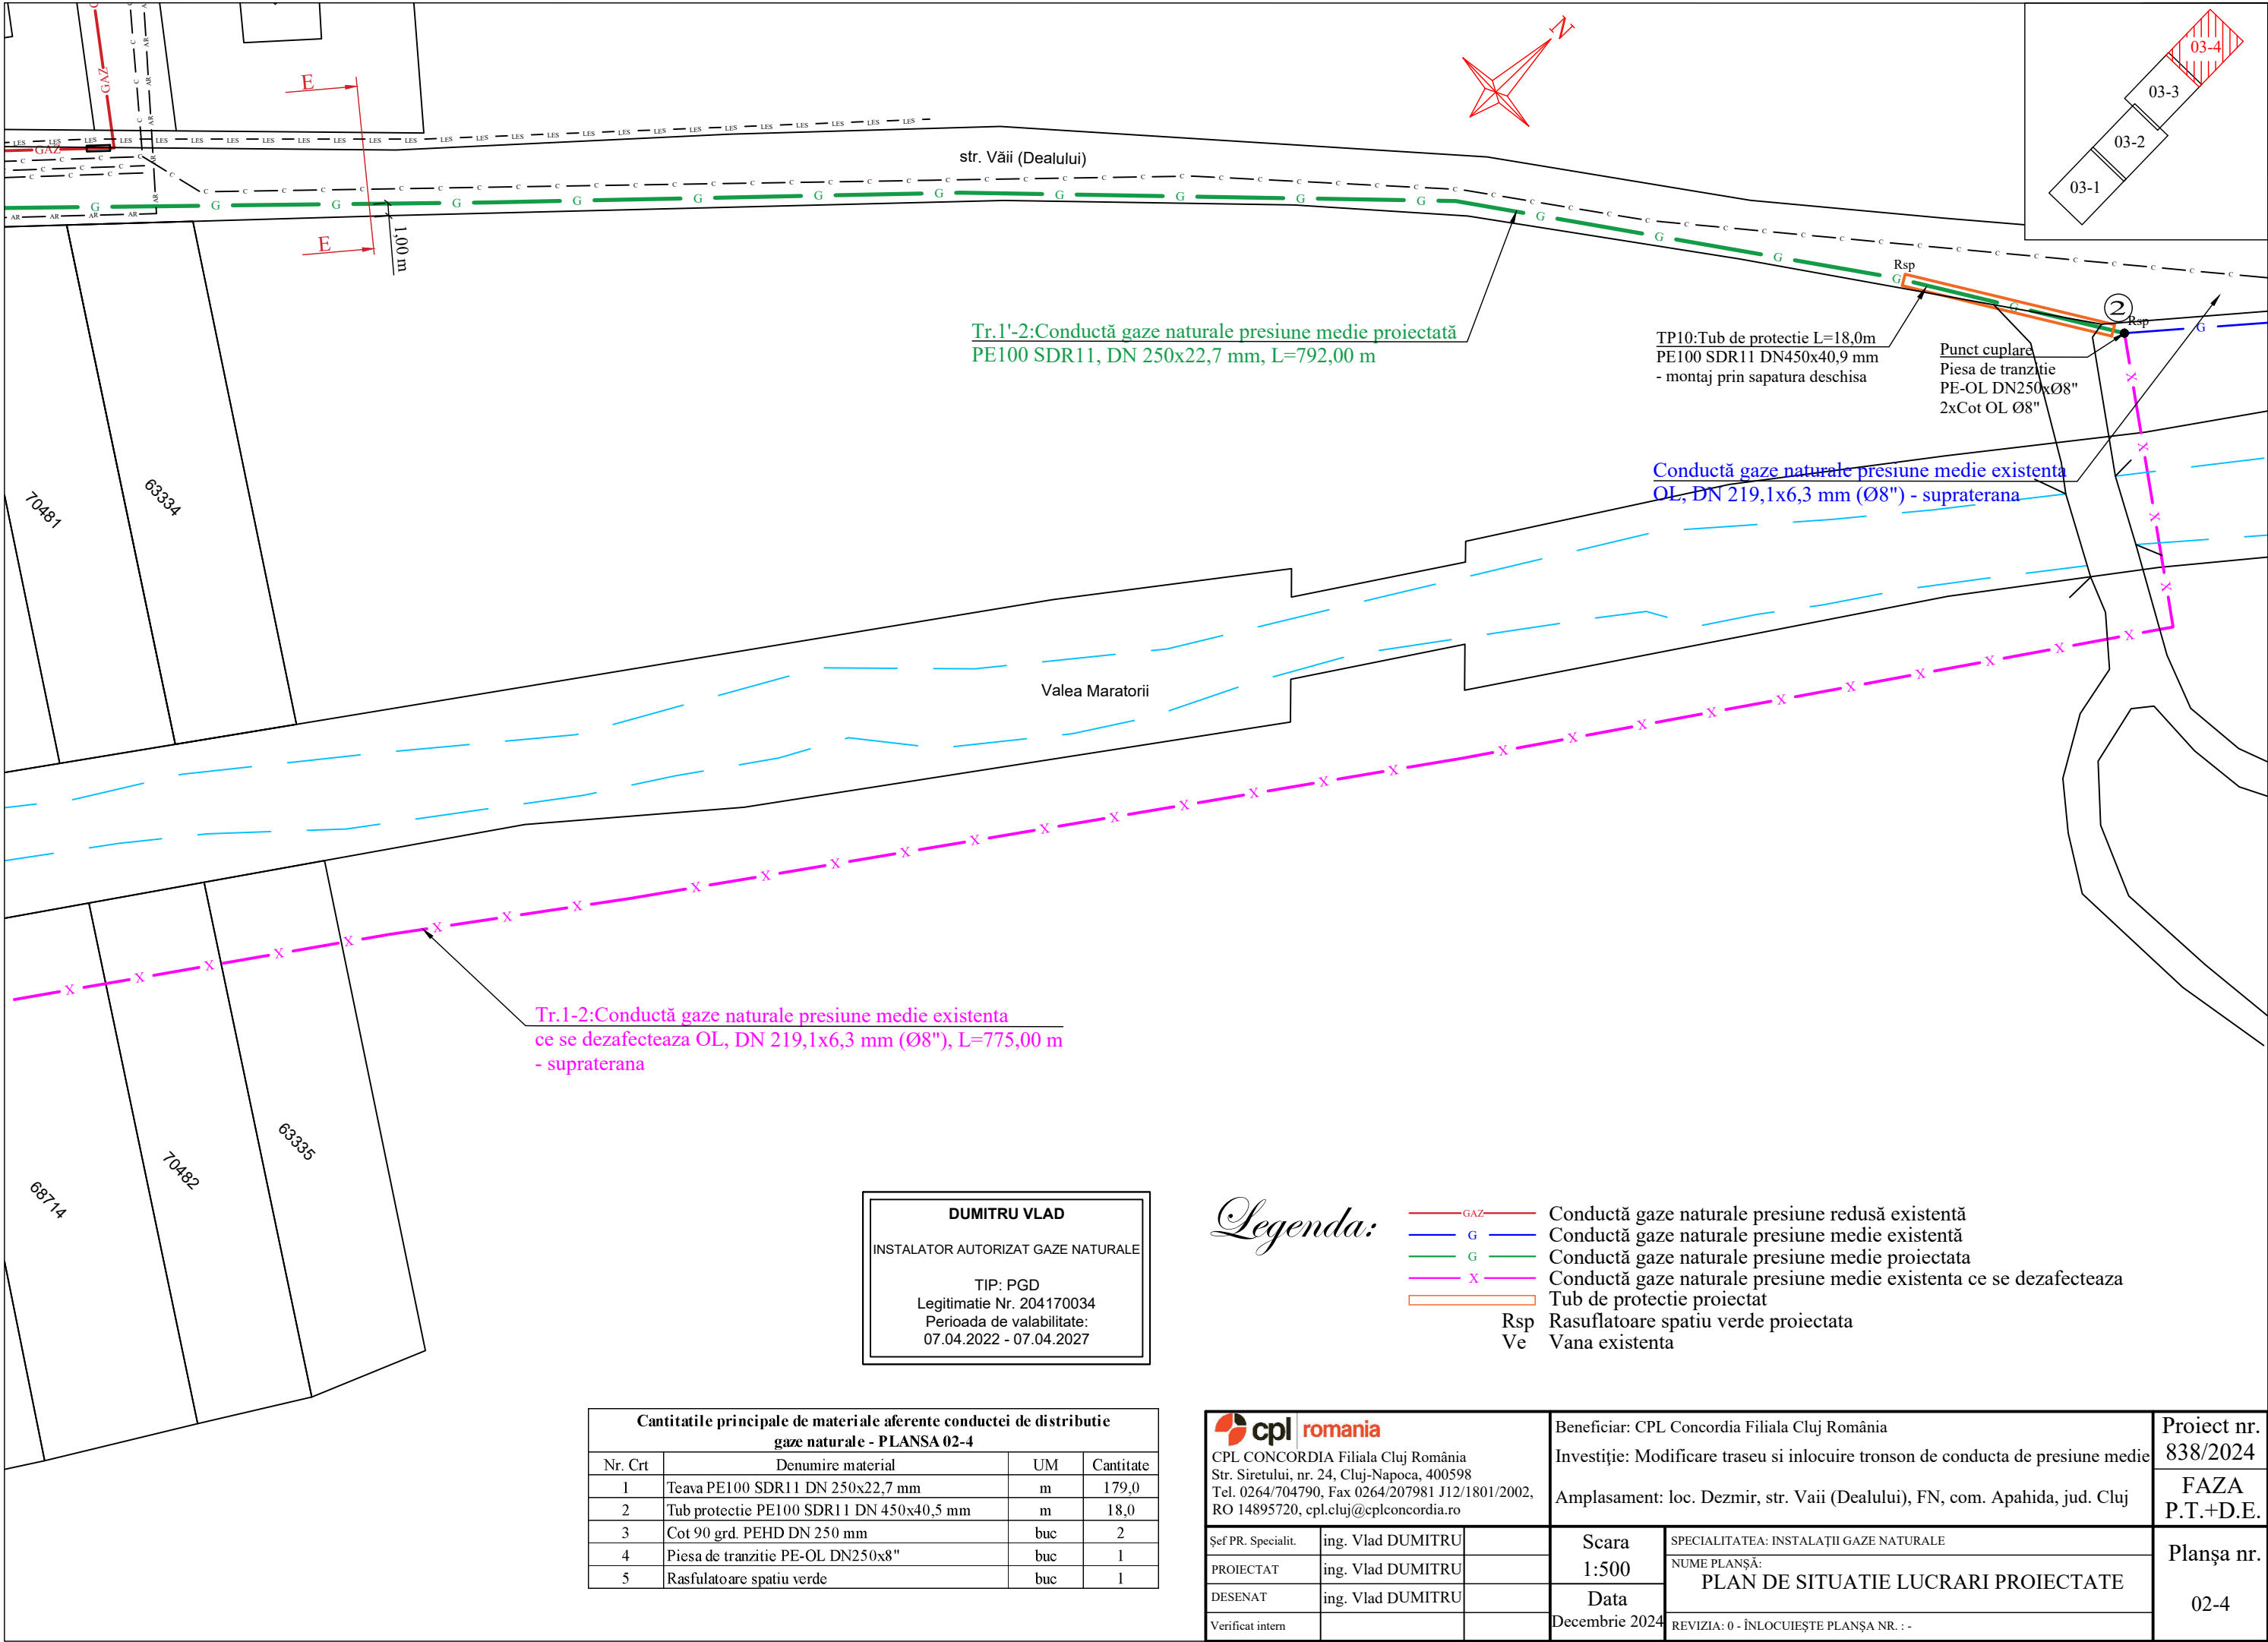

Cantitatile principale de materiale aferente conductei de distributie gaze naturale - PLANSĂ 02-4			
Nr. Crt	Denumire material	UM	Cantitate
1	Teava PE100 SDR11 DN 250x22,7 mm	m	179,0
2	Tub protectie PE100 SDR11 DN 450x40,5 mm	m	18,0
3	Cot 90 grd. PEHD DN 250 mm	buc	2
4	Piesa de tranzitie PE-OL DN250x8"	buc	1
5	Rasfulatoare spatiu verde	buc	1

DUMITRU VLAD
INSTALATOR AUTORIZAT GAZE NATURALE

TIP: PGD
Legitimatie Nr. 204170034
Perioada de valabilitate:
07.04.2022 - 07.04.2027

Legenda:

- GAZ Conductă gaze naturale presiune redusă existentă
- G Conductă gaze naturale presiune medie existentă
- G Conductă gaze naturale presiune medie proiectată
- X Conductă gaze naturale presiune medie existentă ce se dezafectează
- Tub de protecție proiectat
- Rsp Rasuflătoare spațiu verde proiectat
- Ve Vana existentă

 CPL CONCORDIA Filiala Cluj România Str. Siretului, nr. 24, Cluj-Napoca, 400598 Tel. 0264/704790, Fax 0264/207981 J12/1801/2002, RO 14895720, cpl.cluj@cplconcordia.ro			Beneficiar: CPL Concordia Filiala Cluj România			Proiect nr. 838/2024
			Investiție: Modificare traseu si inlocuire tronson de conducta de presiune medie			
			Amplasament: loc. Dezmir, str. Văii (Dealului), FN, com. Apahida, jud. Cluj			FAZA P.T.+D.E.
Șef PR. Specialit.	ing. Vlad DUMITRU		Scara 1:500	SPECIALITATEA: INSTALAȚII GAZE NATURALE		Planșa nr. 02-4
PROIECTAT	ing. Vlad DUMITRU			NUME PLANȘĂ: PLAN DE SITUAȚIE LUCRARI PROIECTATE		
DESENAT	ing. Vlad DUMITRU		Data			
Verificat intern			Decembrie 2024	REVIZIA: 0 - ÎNLOCUIEȘTE PLANȘA NR. :-		